




PLANTA BAIXA  
Área: 39,60 m<sup>2</sup>

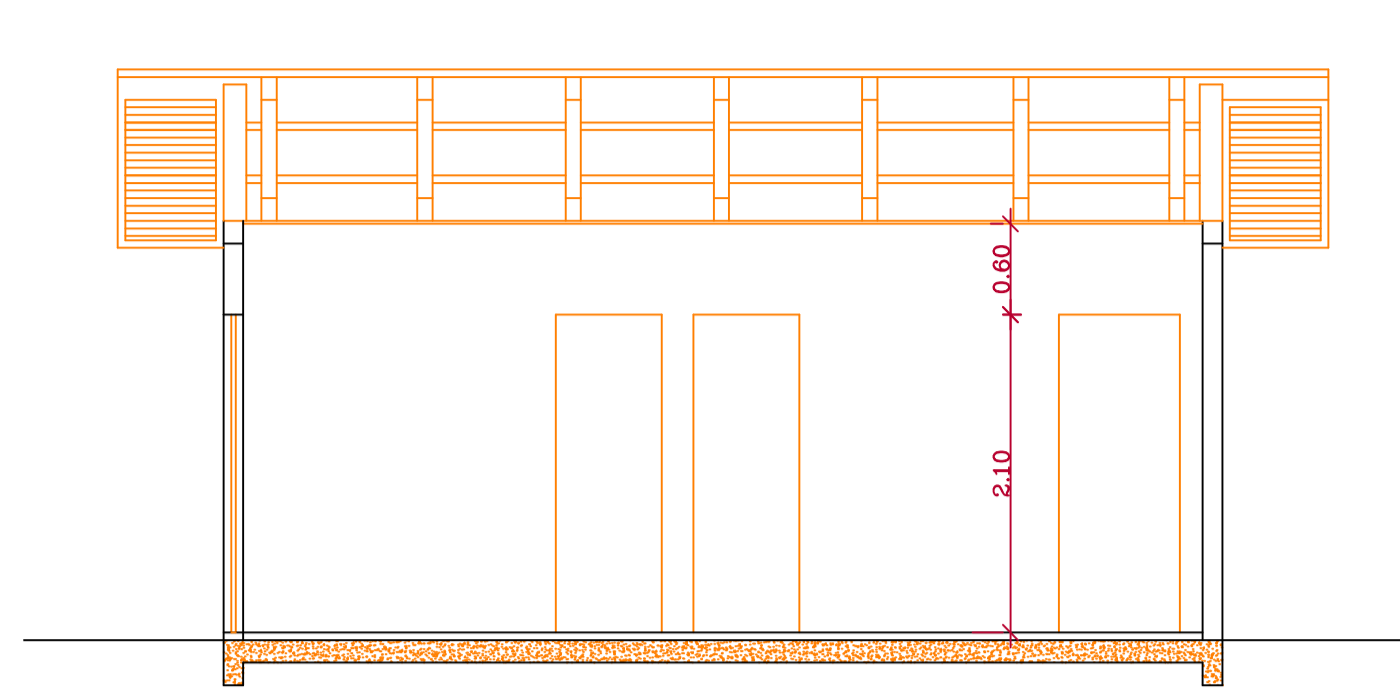

CORTE AA


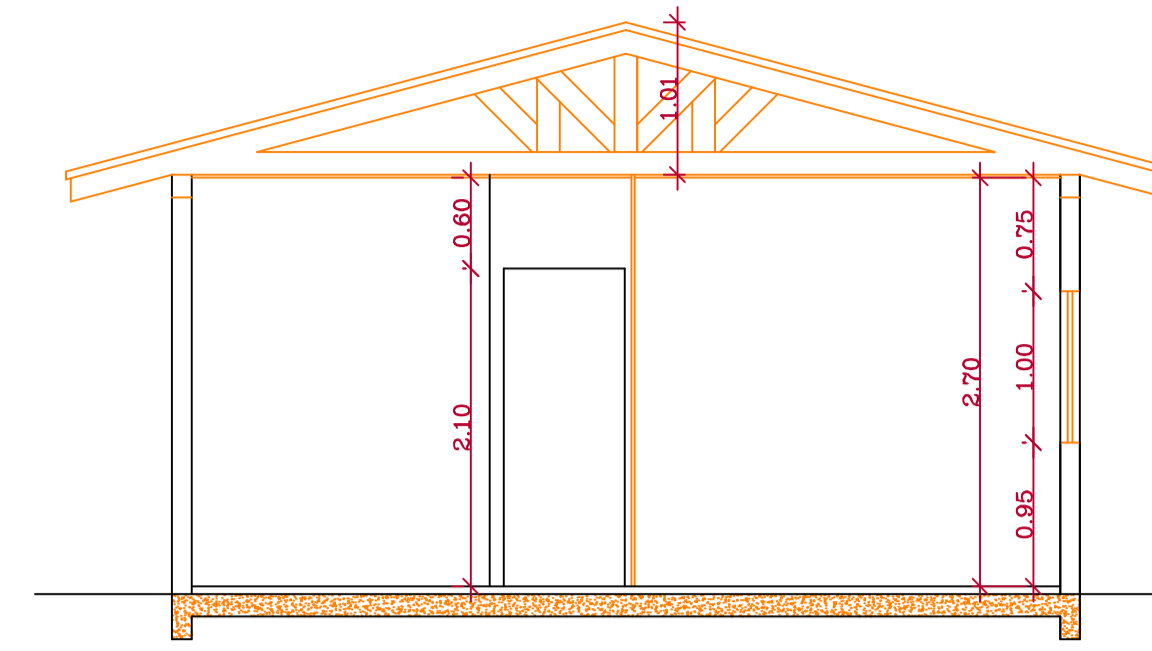


CORTE BB

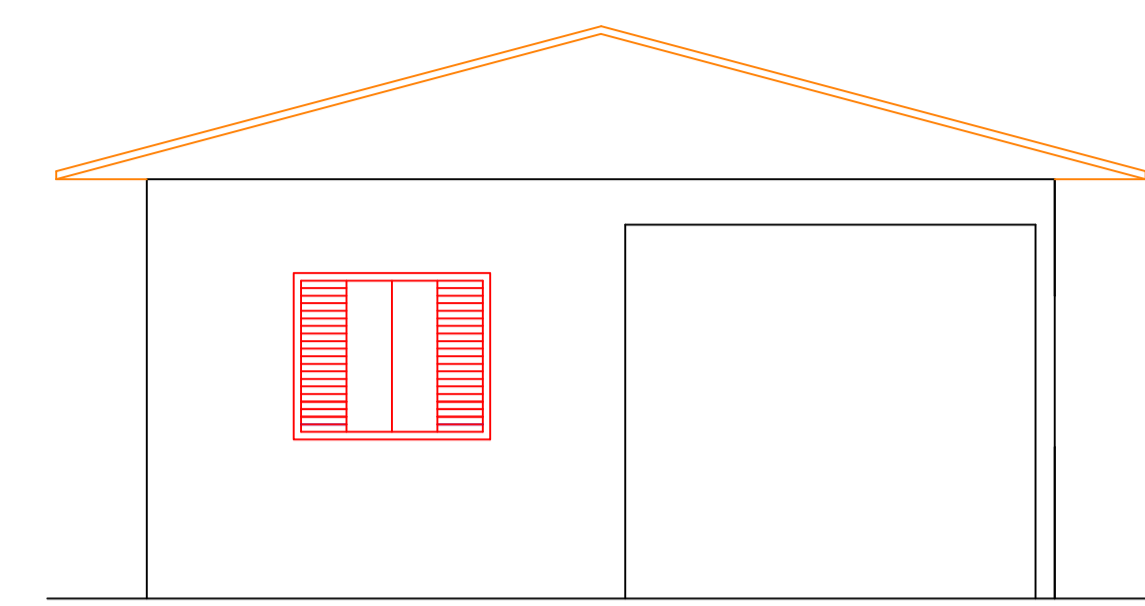

FACHADA FRONTAL


AF-1  
Ø20

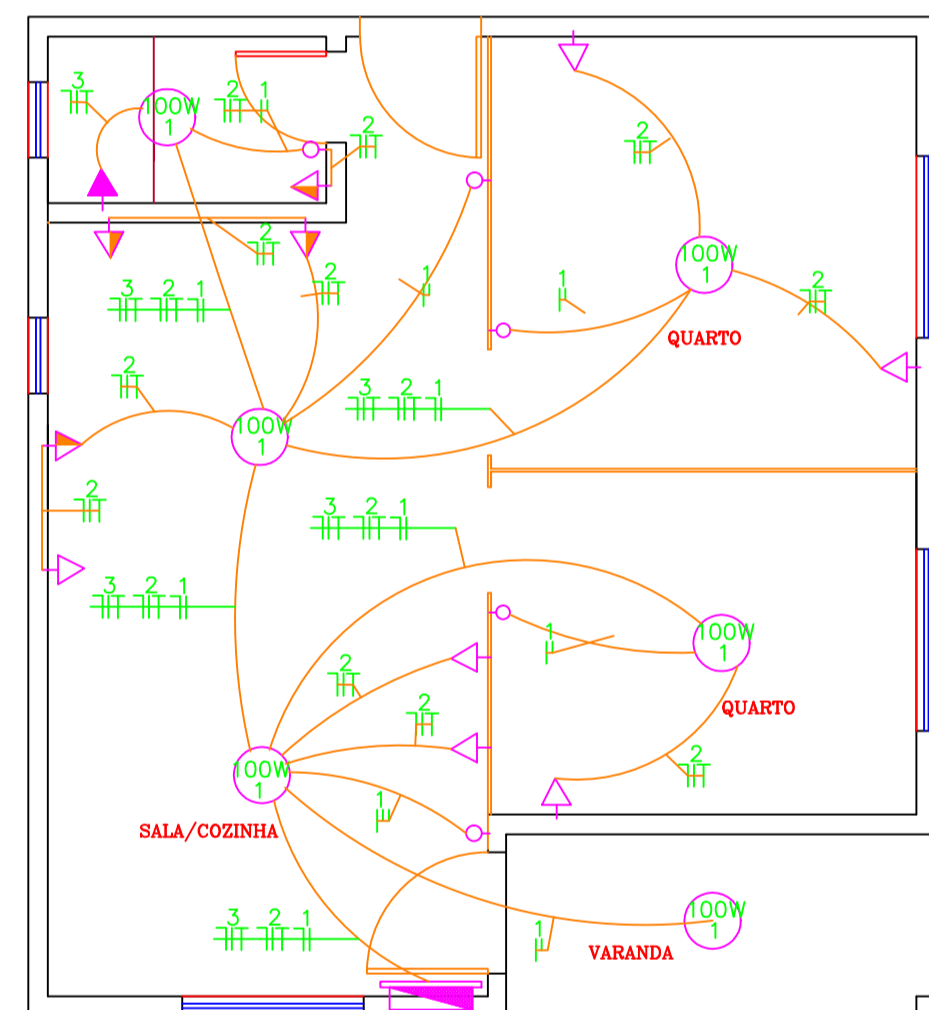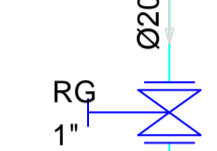


ELETTRICO  
Área: 39,60 m<sup>2</sup>



Legenda Símbolos	
	Casa Simples
	Casa de Aluguel Simples
	Casa de Aluguel Duplex
	Casa de Aluguel Triplex
	Casa de Aluguel Quíplex
	Casa de Aluguel Sextuplex
	Casa de Aluguel Setuplex
	Casa de Aluguel Octuplex
	Casa de Aluguel Nonuplex
	Casa de Aluguel Decuplex
	Casa de Aluguel Undécuplex
	Casa de Aluguel Duodécuplex
	Casa de Aluguel Tredecuplex
	Casa de Aluguel Quídecuplex
	Casa de Aluguel Sexdecuplex
	Casa de Aluguel Septuagésimo e Nove
	Casa de Aluguel Octogésimo e Nove
	Casa de Aluguel Nonagésimo e Nove
	Casa de Aluguel Centésimo e Nove
	Casa de Aluguel Centésimo e Oito
	Casa de Aluguel Centésimo e Sete
	Casa de Aluguel Centésimo e Seis
	Casa de Aluguel Centésimo e Cinco
	Casa de Aluguel Centésimo e Quatro
	Casa de Aluguel Centésimo e Três
	Casa de Aluguel Centésimo e Dois
	Casa de Aluguel Centésimo e Um

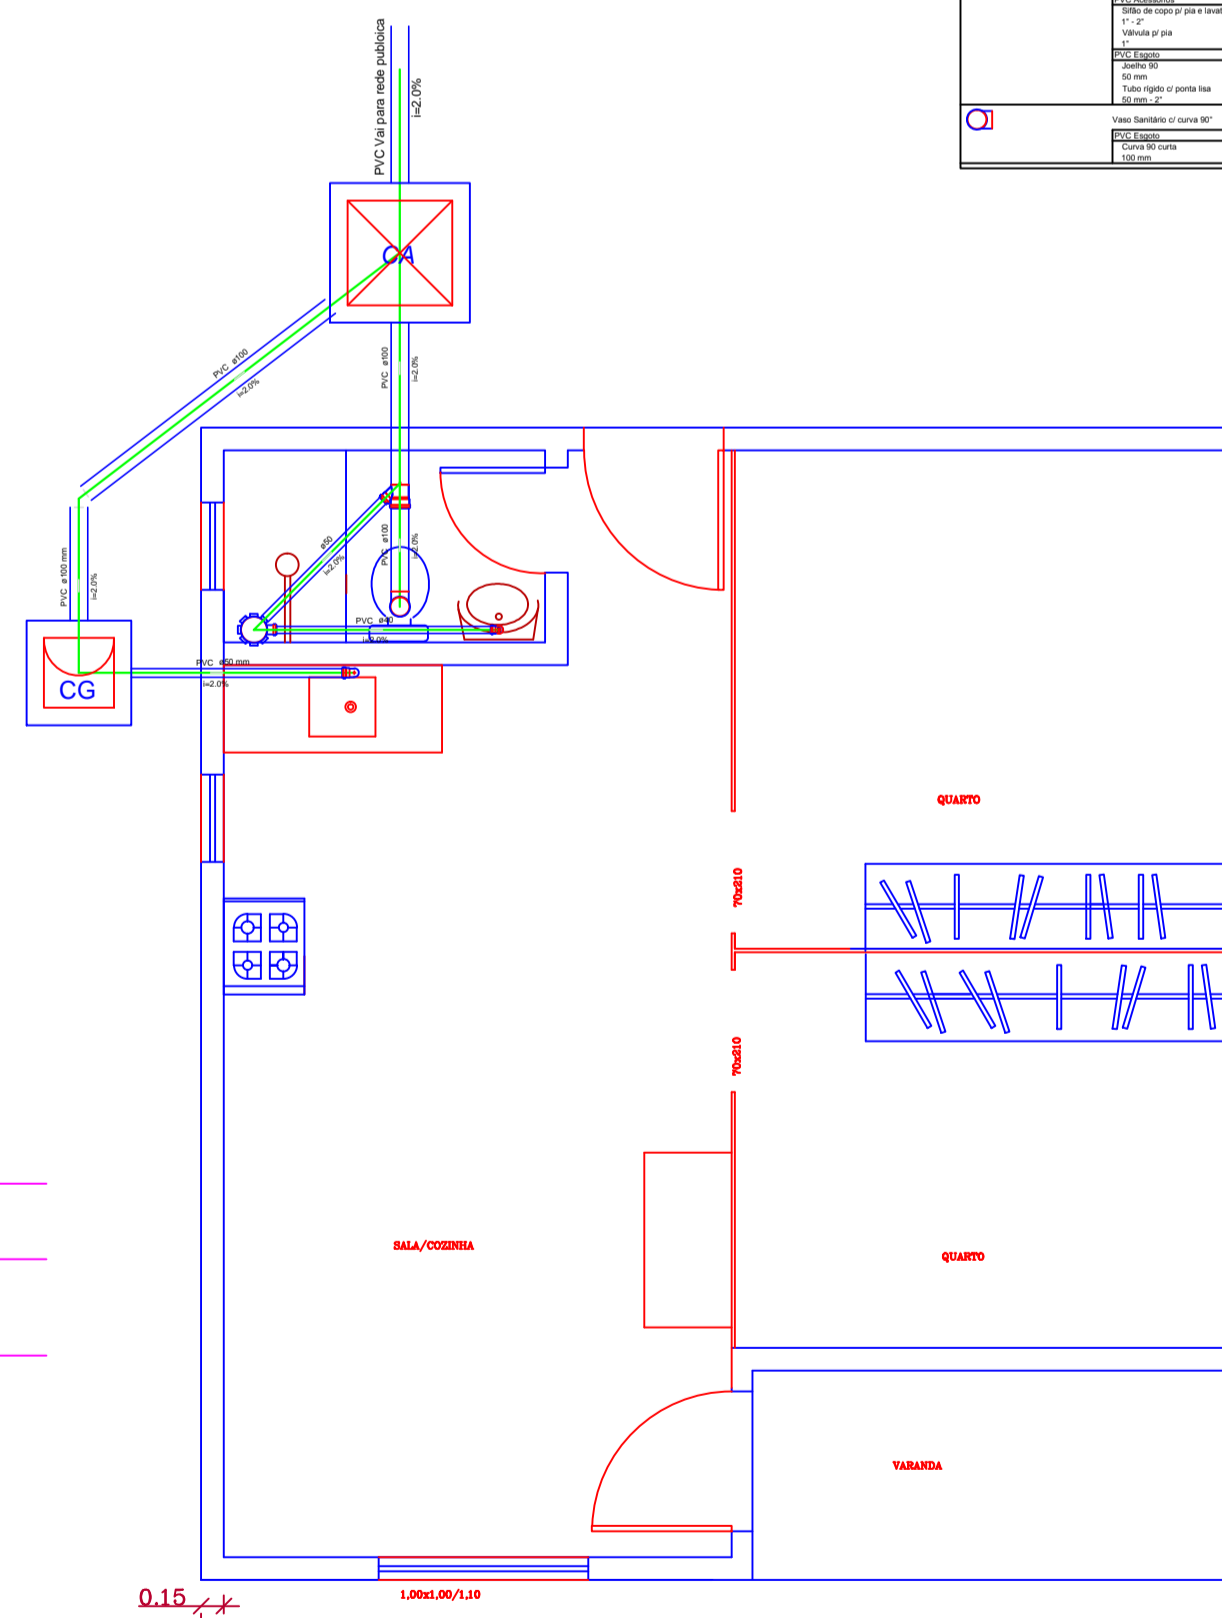

Detalhe S2  
escala 1:25

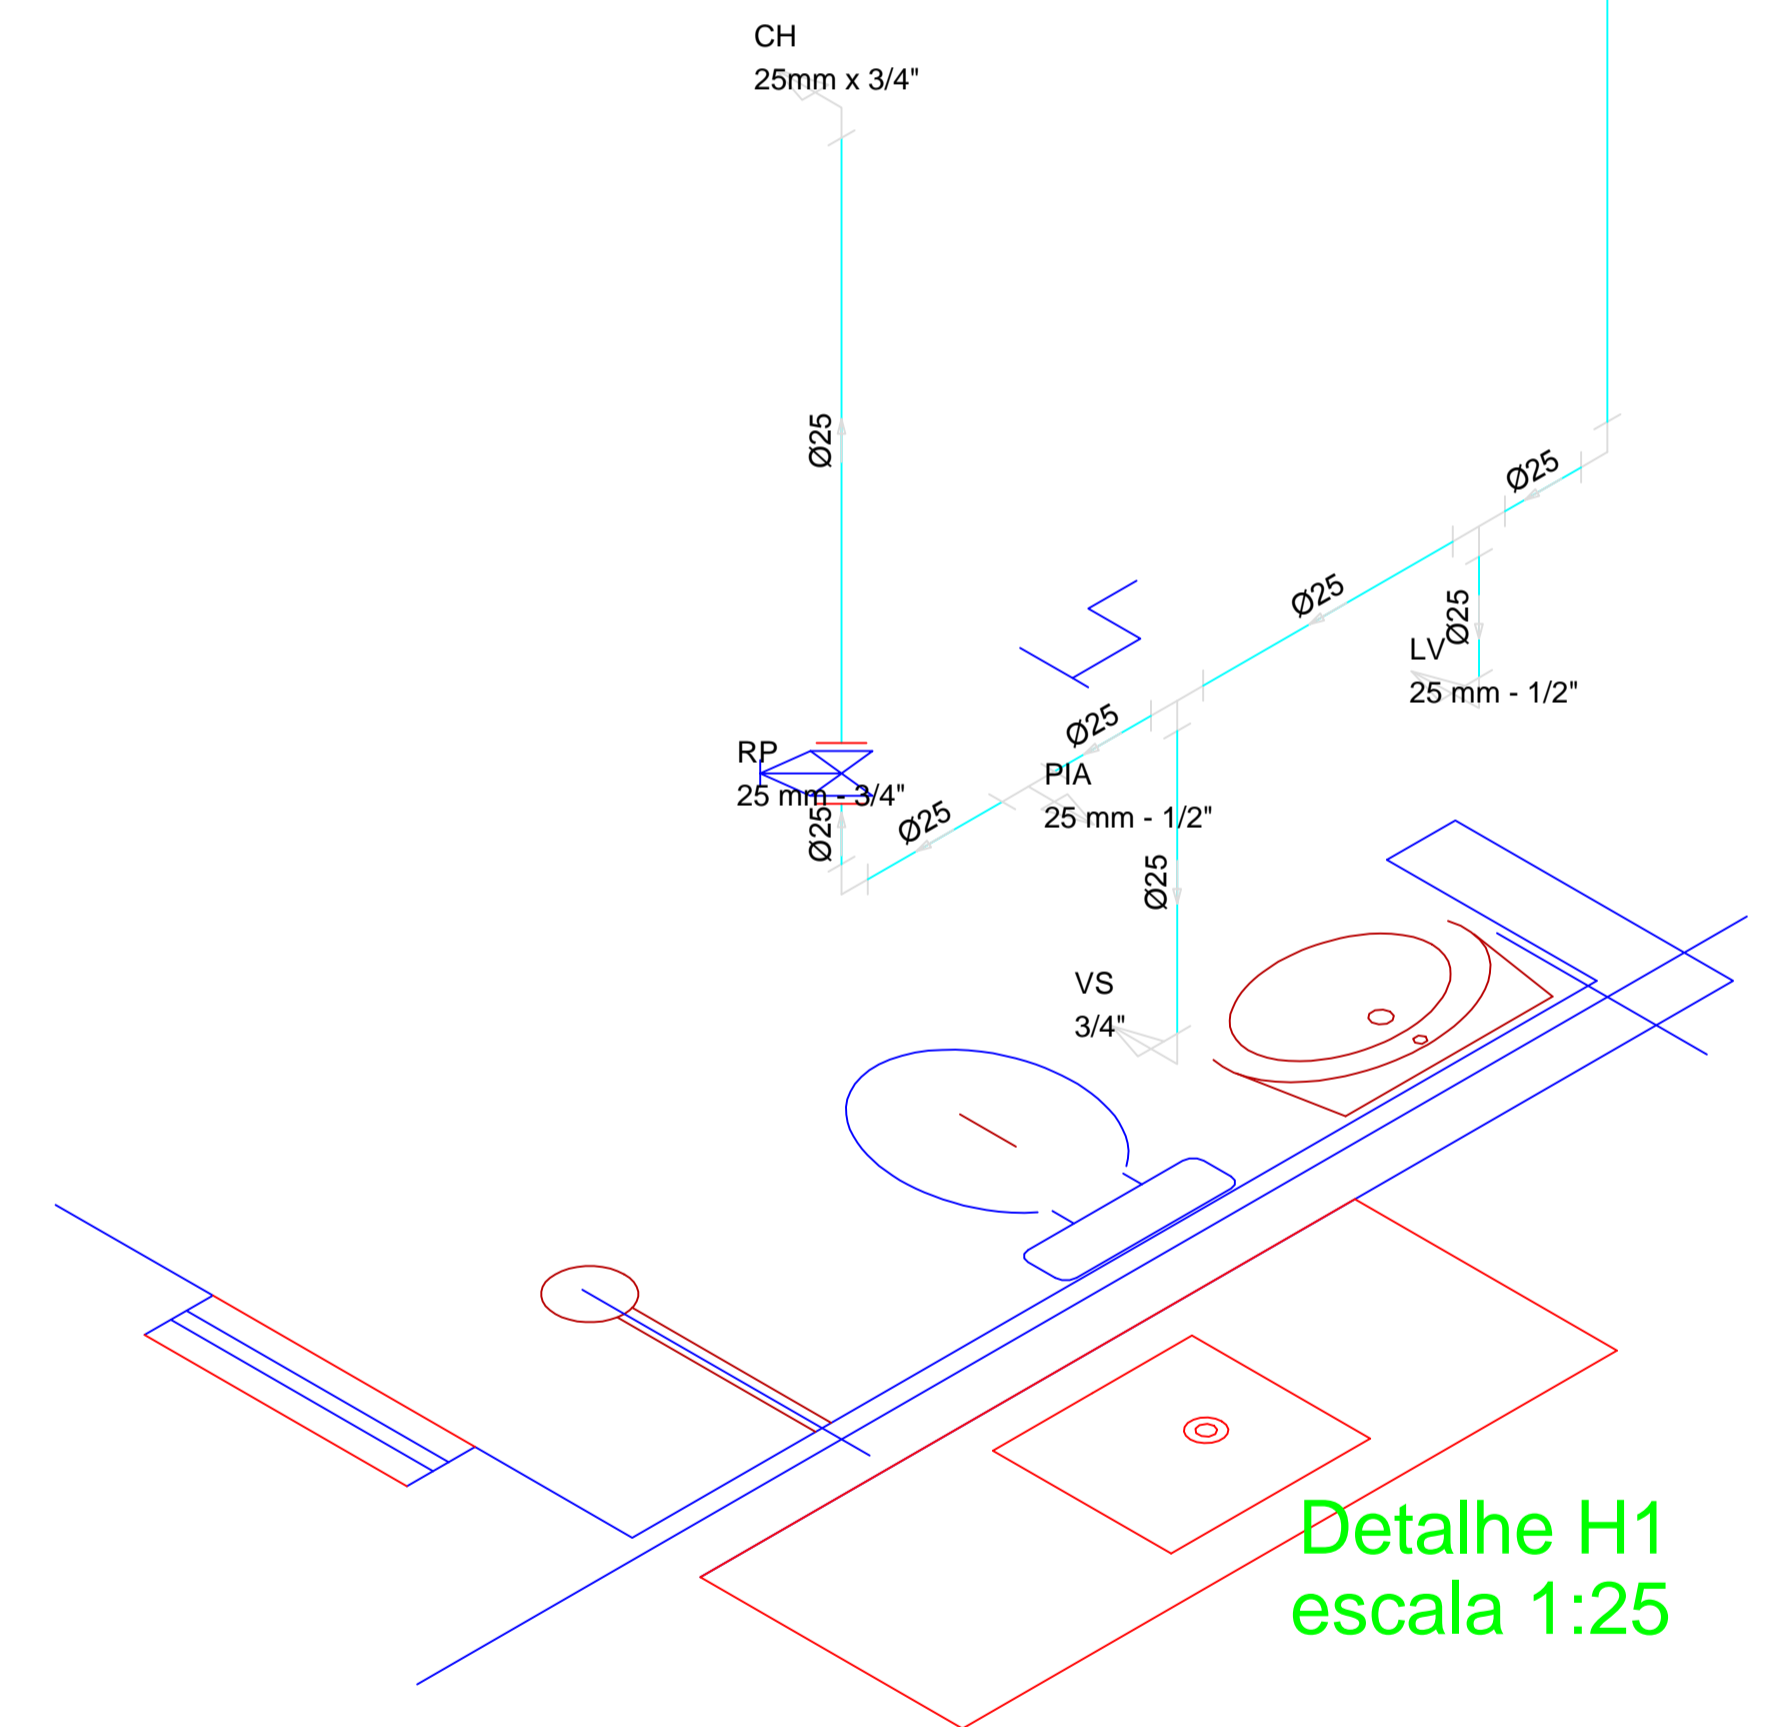

Detalhe H1  
escala 1:25

QUADRO DE CARGAS						
CIRC.	LAMPADAS	TOMADAS	No. DE PONTOS	CARGAS (W)	CONDUT. (mm <sup>2</sup> )	PROTEÇÃO
1	06			600	1,5	15A
2		09 01		1500	2,5	20A
3			01	5400	4,0	25A
TOTAL				7500		35A

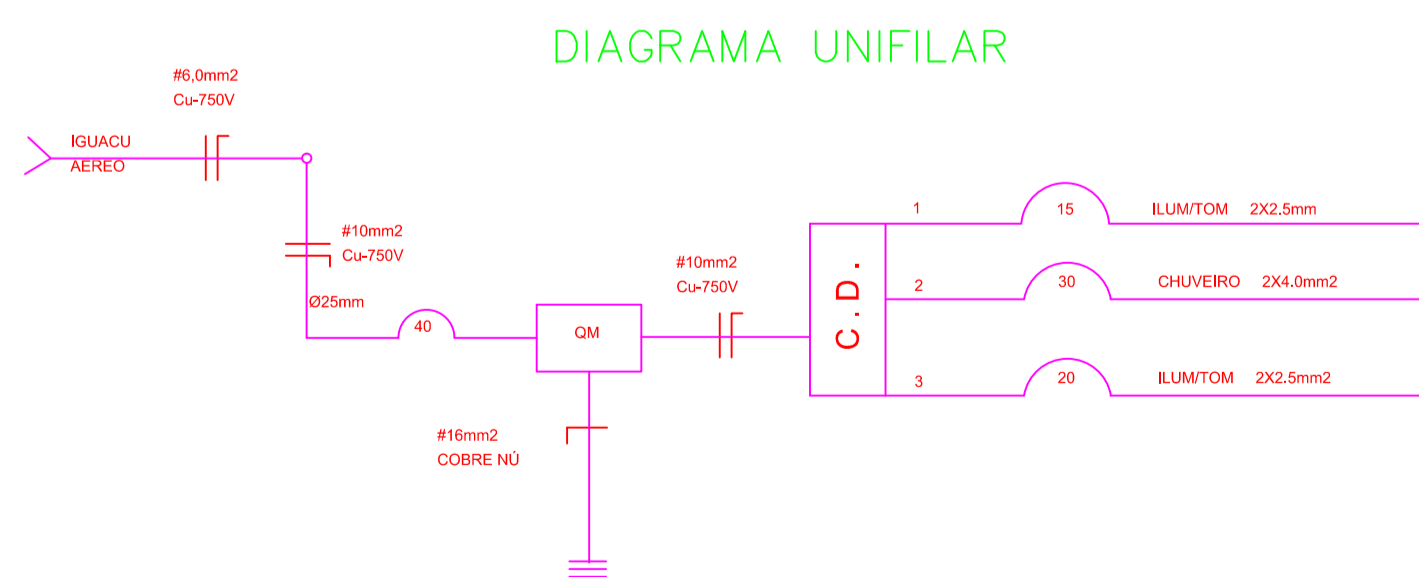


DIAGRAMA UNIFILAR

PREFEITURA MUNICIPAL DE XAXIM

OBRA: <b>CASAS POPULARES</b>			
LOCAL: XAXIM - SC	ENDEREÇO: Rua ANGELO BOTAN.	Bairro: Santa Terezinha	EDIFICAÇÃO: Mista
SOLICITANTE: PREFEITURA MUNICIPAL DE XAXIM			PRANCHA
PROJETO: DANIEL ZANETIN CREA-SC 083928-3			01/03
ÁREA DO TERRENO:	DATA: outubro/2010		
ESCALA: 1/50	ÁREA TOTAL:		