



PLANTA BAIXA
Área: 42,00 m²

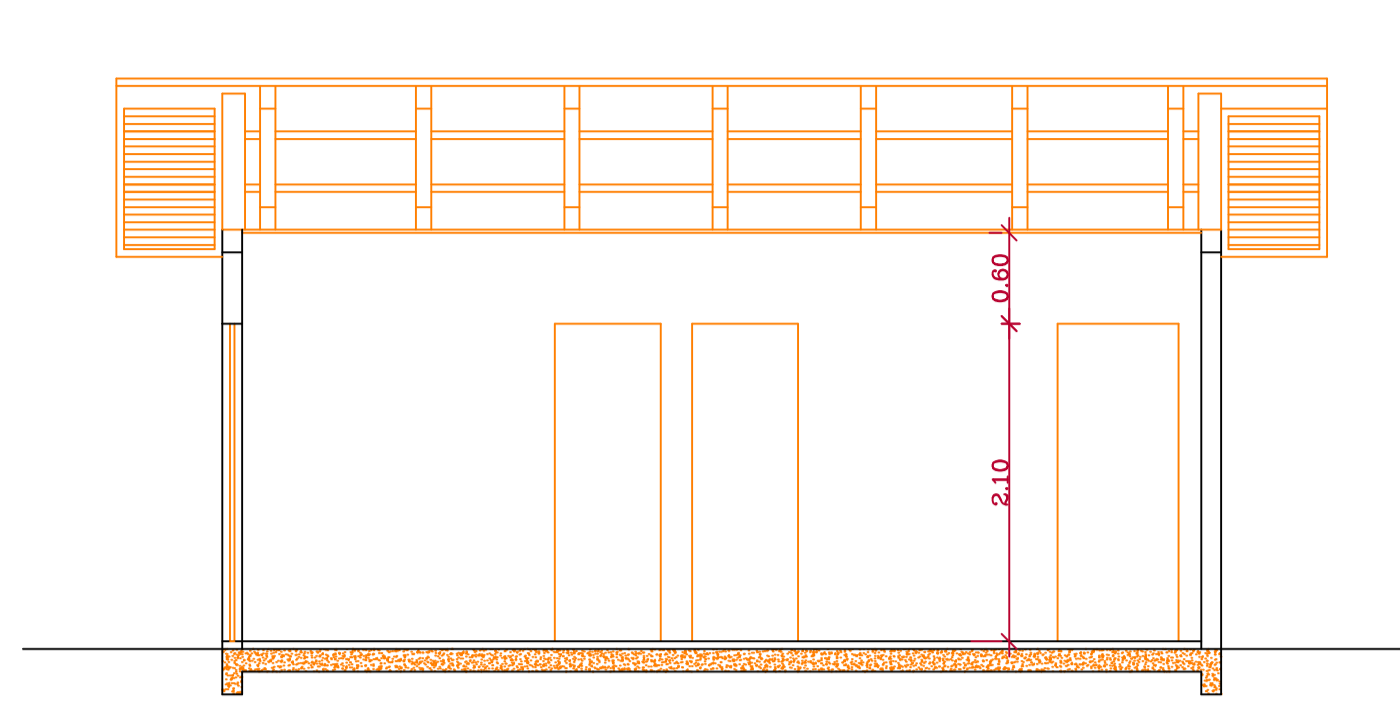


CORTE AA

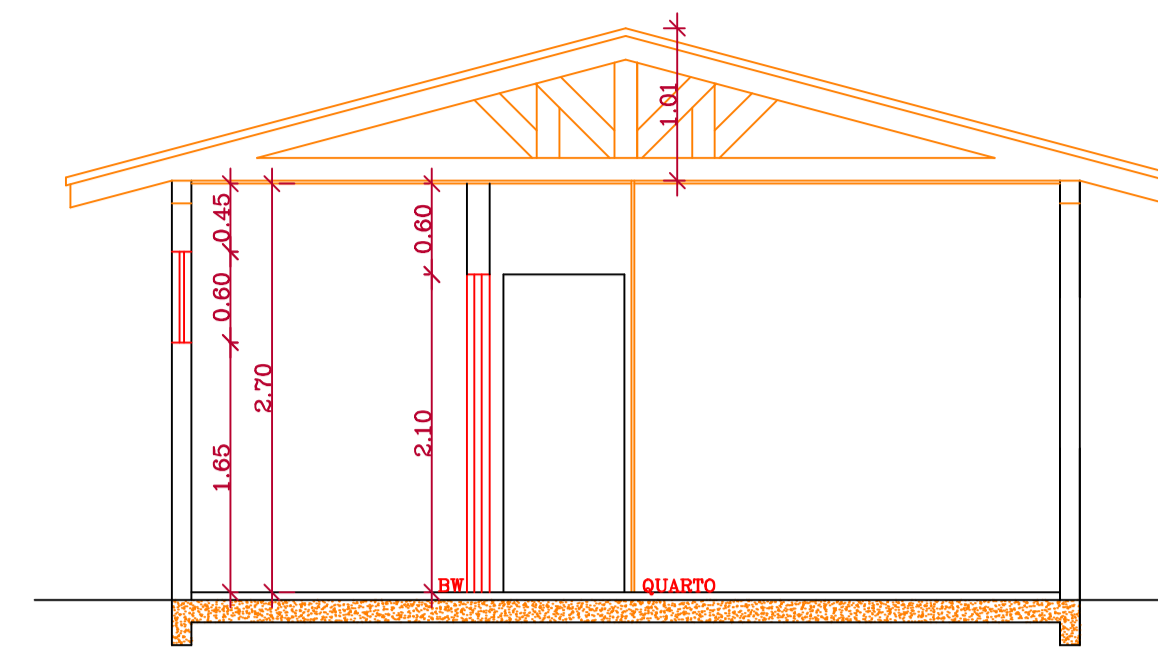


CORTE BB


Legenda Detalhada

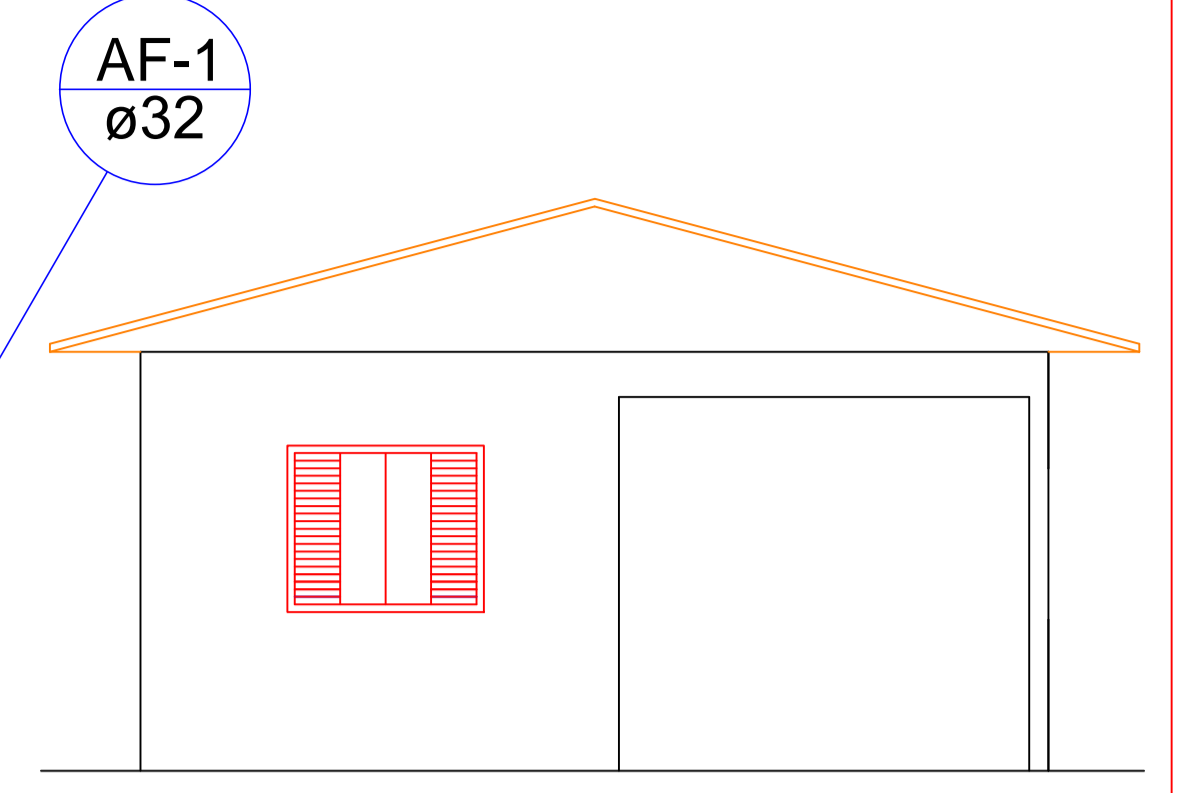


FACHADA FRONTAL

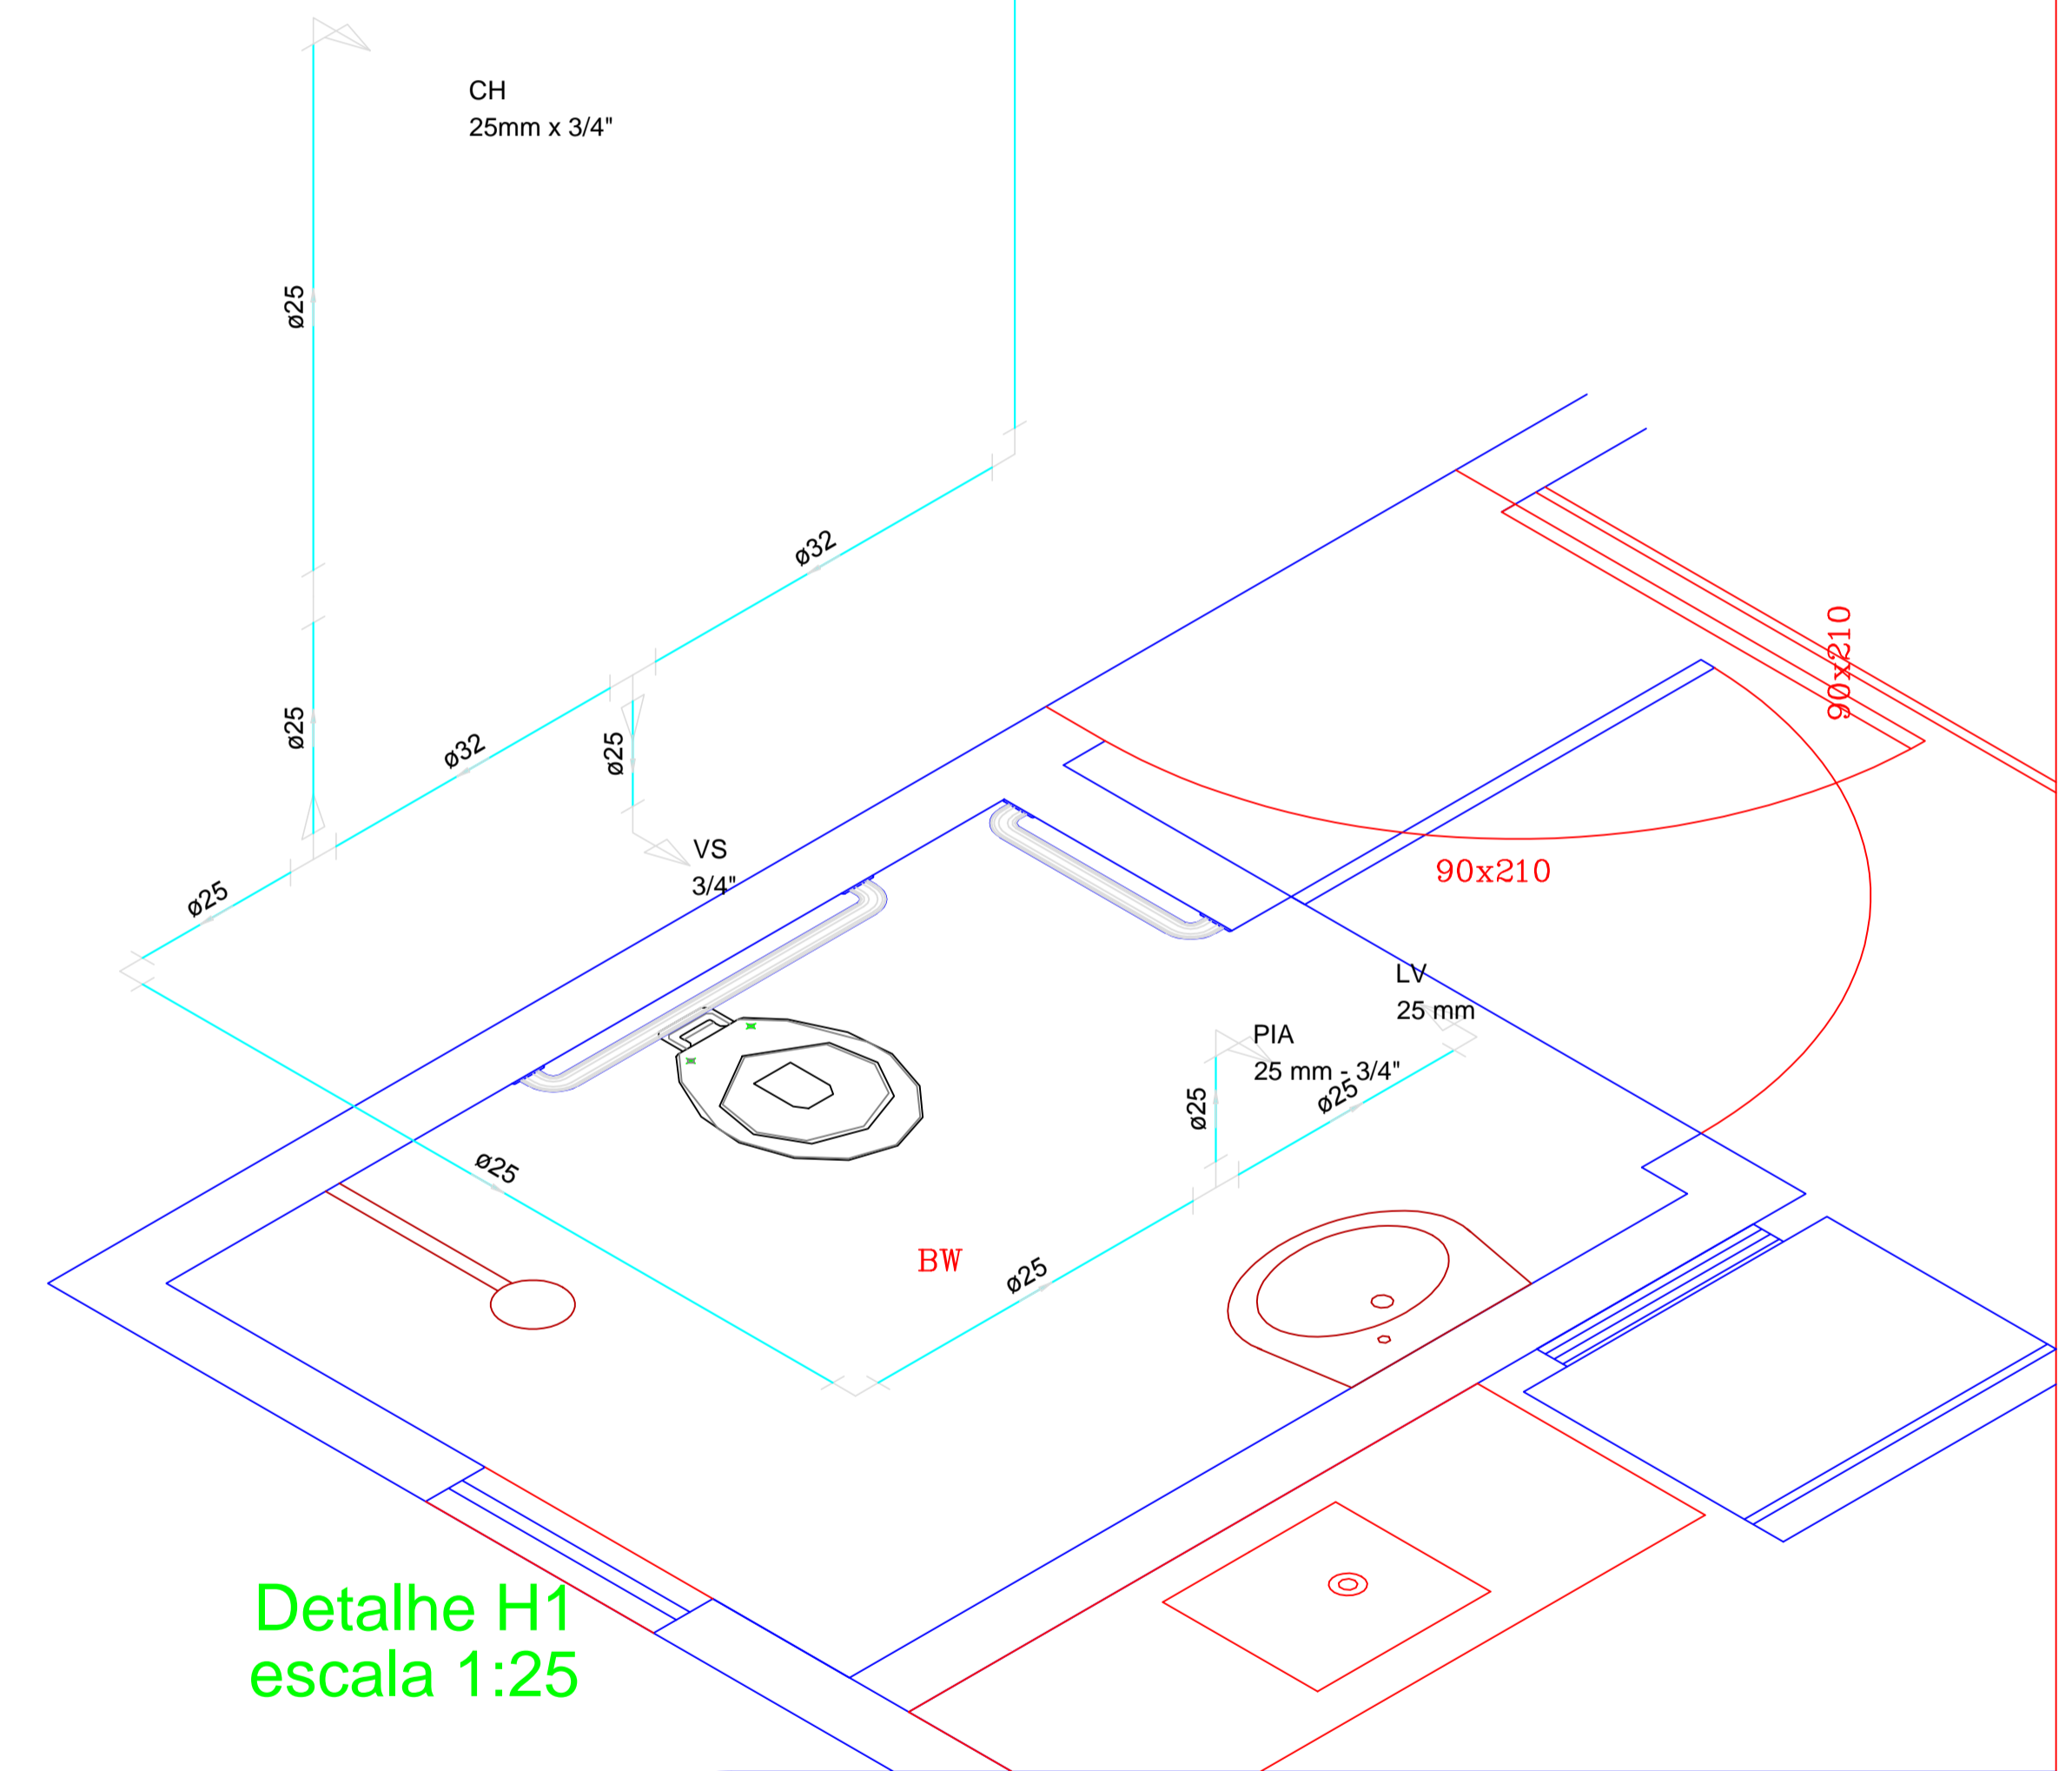

Detalhe H1
escala 1:25

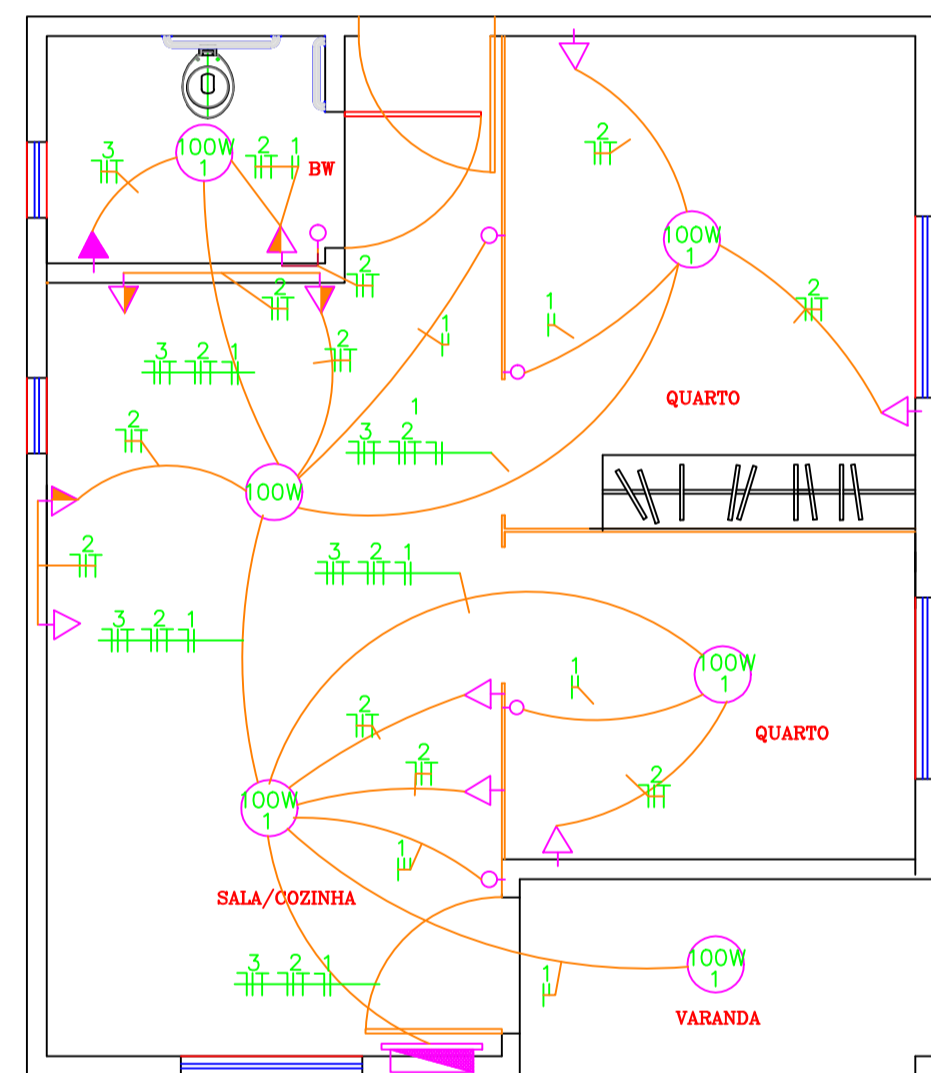


PLANTA BAIXA
Área: 42,00 m²

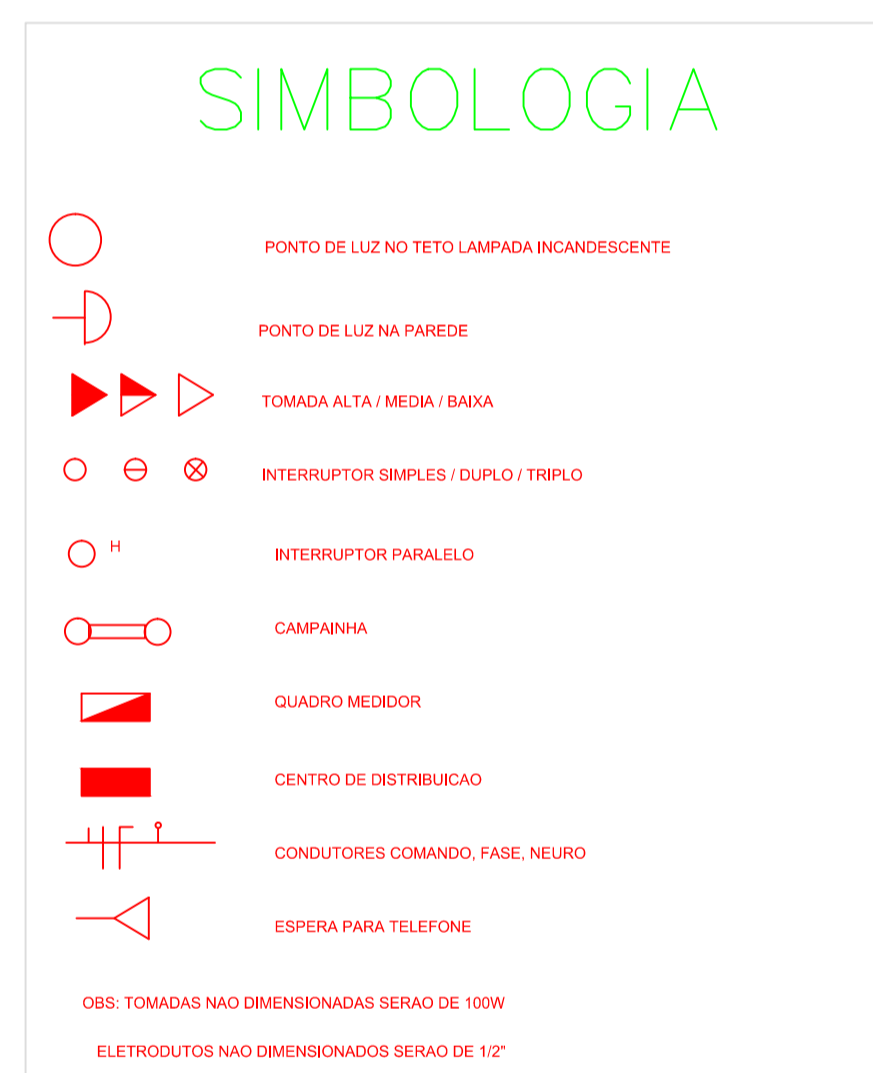

Legenda Detalhada

○	Chave Simples
◡	Chave de Paralelo Simples
◡	Chave de Paralelo Duplo
◡	Chave de Paralelo Triplo
○ ⊕ ⊗	Interruptor Simples / Duplo / Triplo
○ H	Interruptor Paralelo
○	Campanha
▭	Quadro Medicor
▭	Centro de Distribuicao
—	Condutores Comando, Fase, Neuro
△	Espera para Telefone

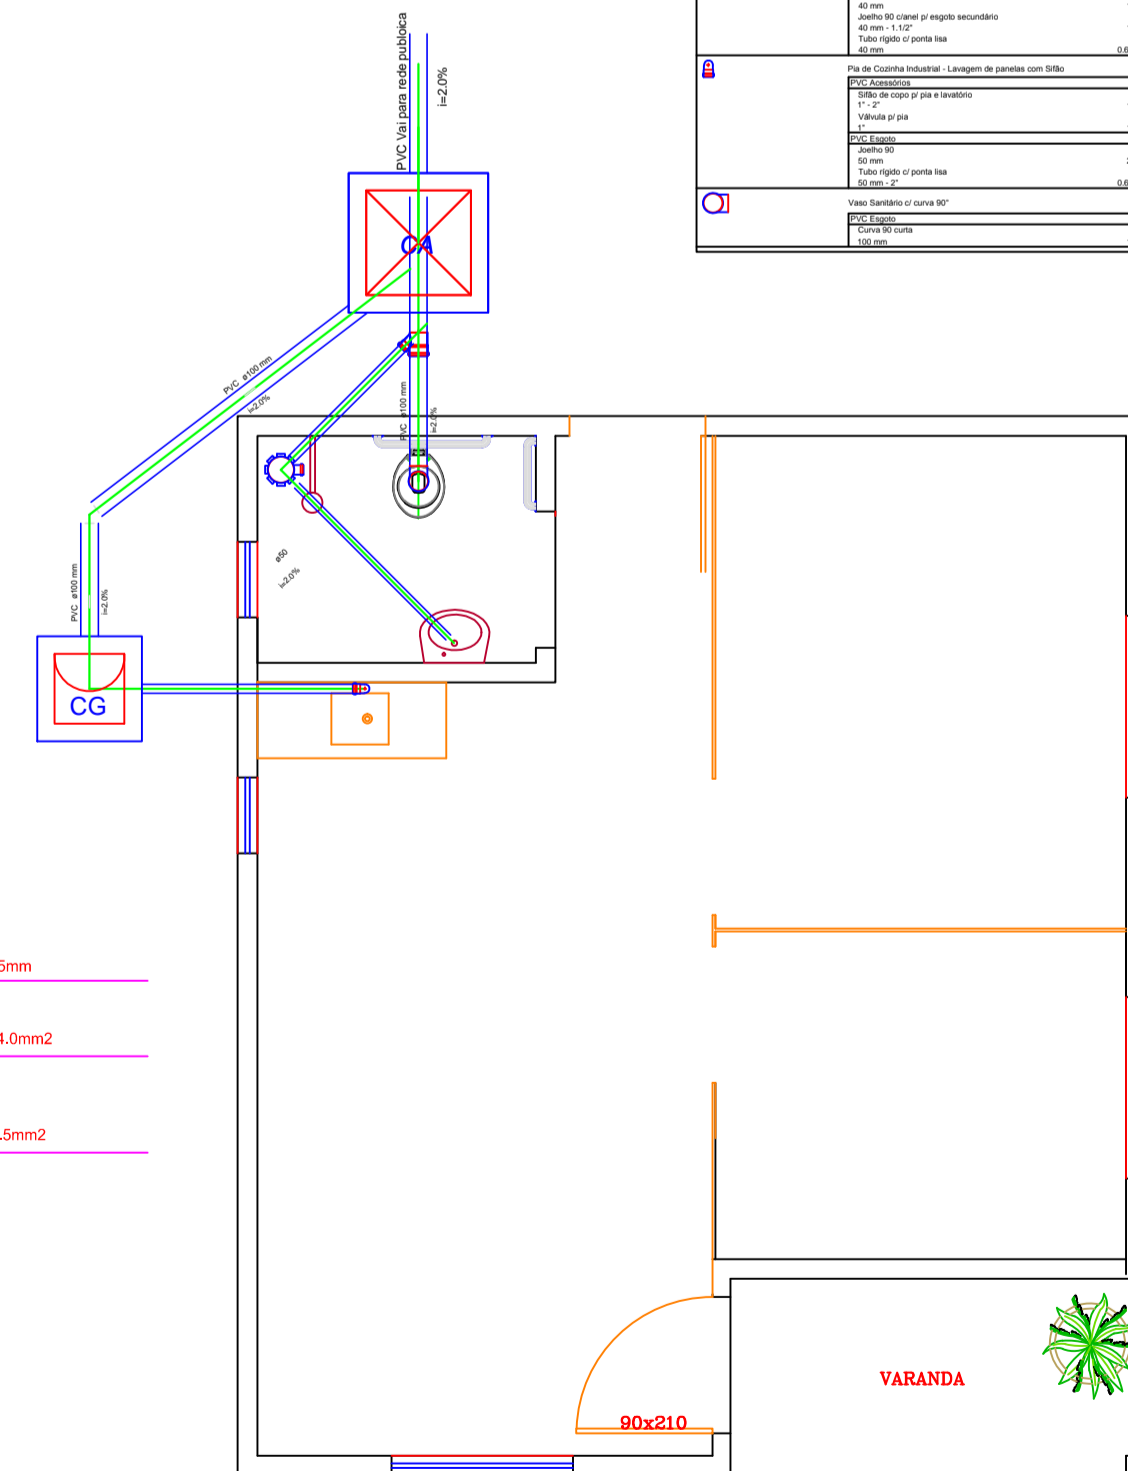

PLANTA BAIXA
Área: 42,00 m²

QUADRO DE CARGAS

CIRC.	LAMPADAS	TOMADAS	Nº DE PONTOS	CARGAS (W)	KVA	CONDUT. (mm ²)	PROTECAO
1	06			600	1.5	15A	
2		09	01	1500	2.5	20A	
3			01	5400	4.0	25A	
TOTAL				7500		30A	

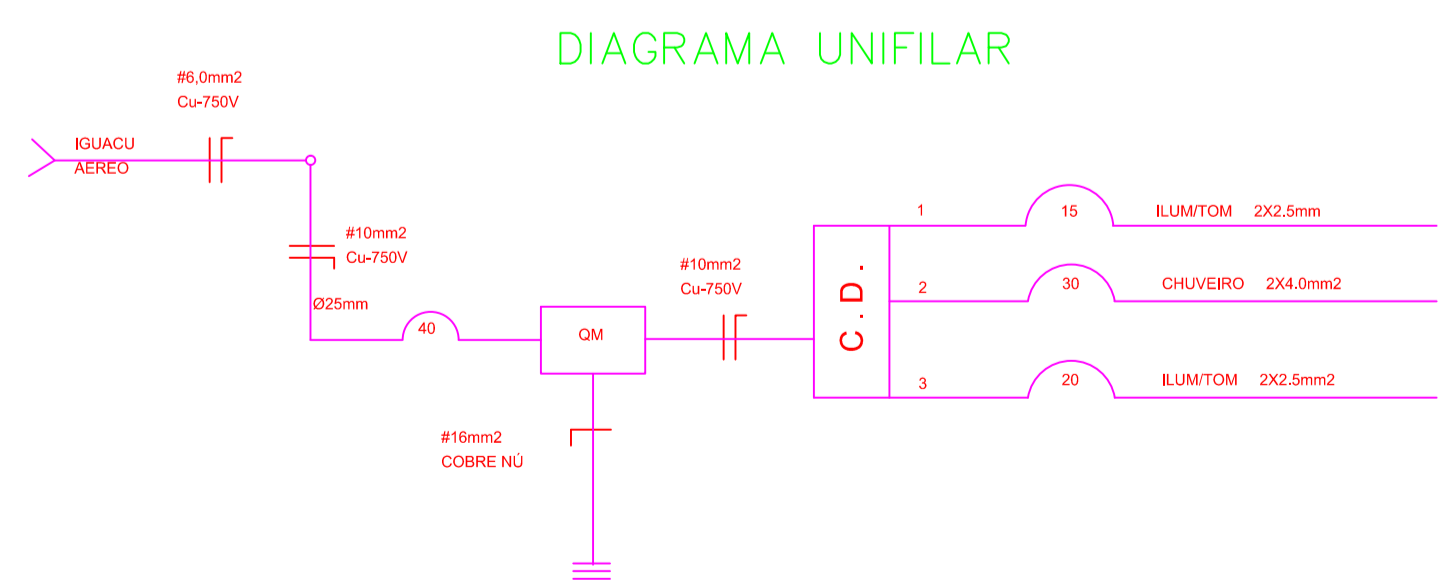


DIAGRAMA UNIFILAR

PREFEITURA MUNICIPAL DE XAXIM

OBRA: **CASAS POPULARES ADAPTADA**

LOCAL: XAXIM - SC | ENDEREÇO: Rua ANGELO BOTAN. | Bairro: Santa Terezinha | EDIFICACAO: Mista

SOLICITANTE: _____ PRANCHA: _____

PROJETO: _____

ÁREA DO TERRENO: _____ DATA: outubro/2010

ESCALA: 1/50 | ÁREA TOTAL: _____

DANIEL ZANETIN CREA-SC 083928-3

01/03