



FACHADA LATERAL
ESC. 1/75

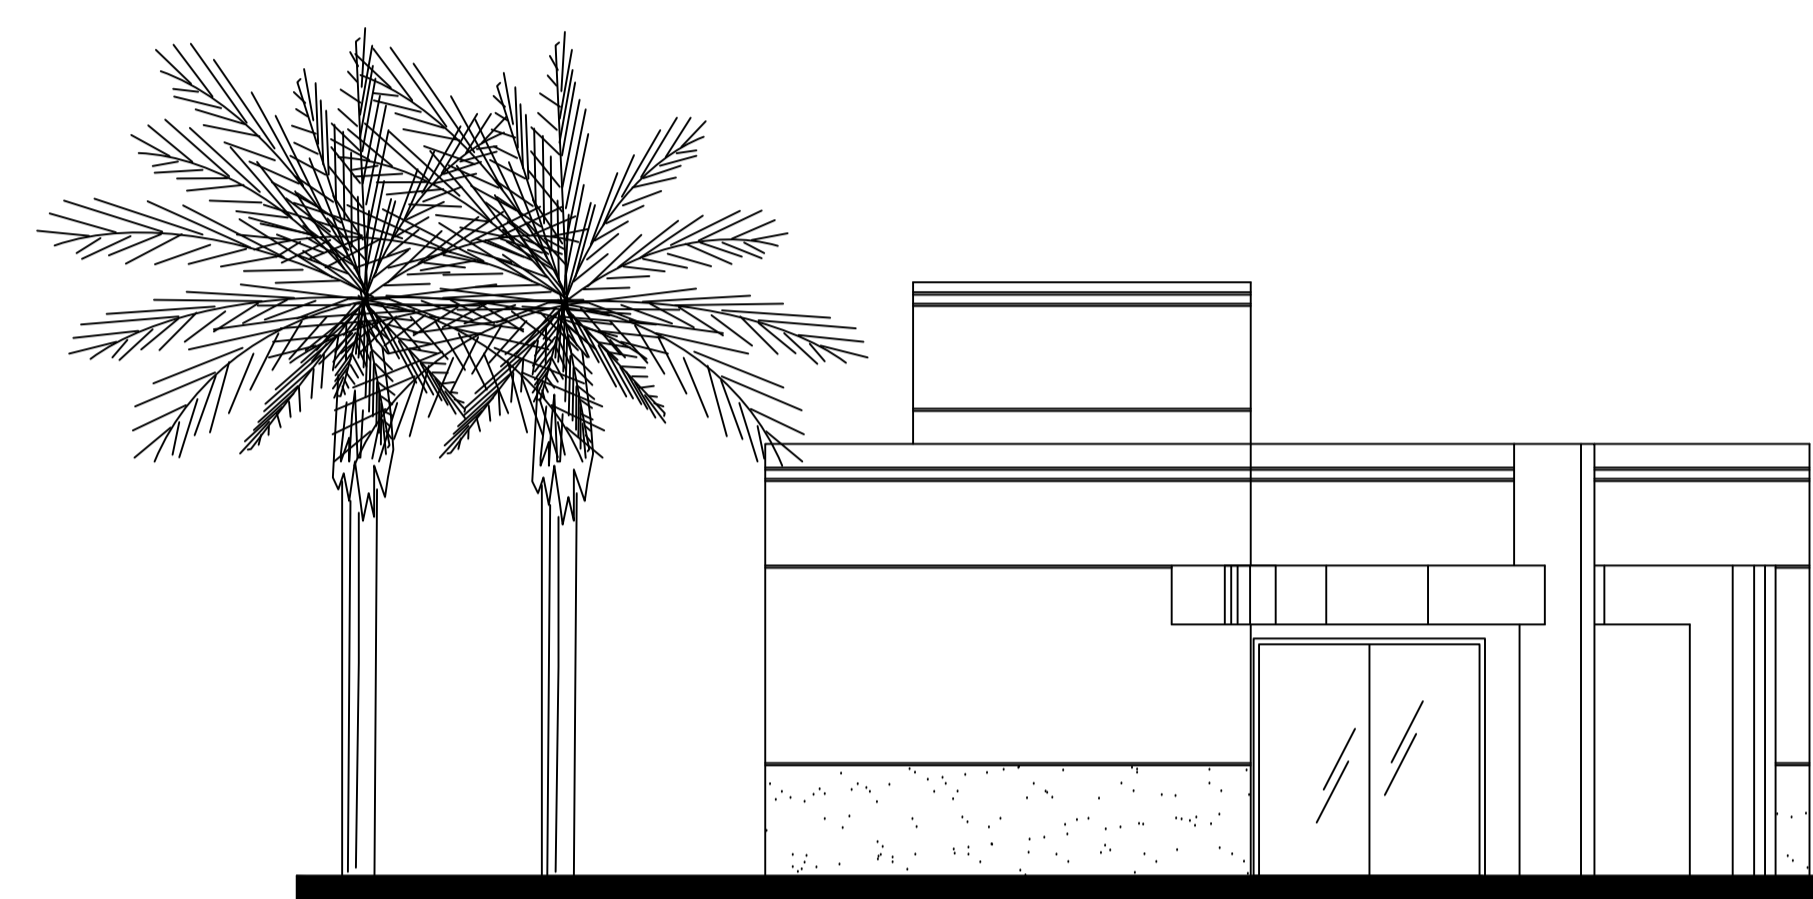



FACHADA FRONTAL
ESC. 1/75

DETALHE DE ESQUADRIAS

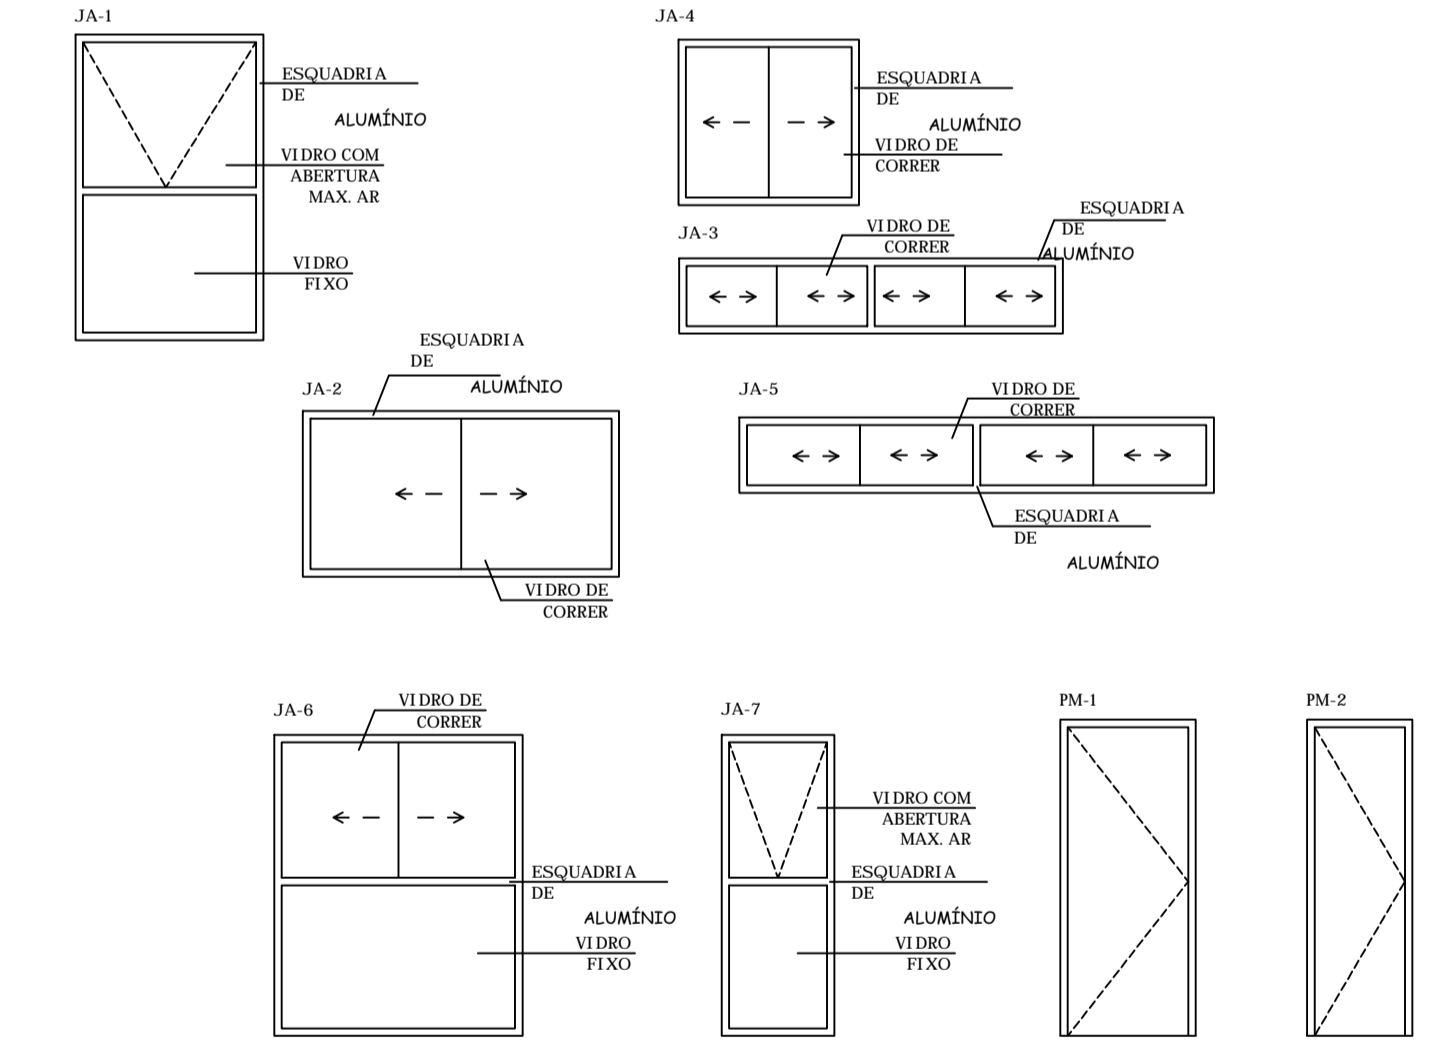

CRAS
 Área Terreno: 876,25 m²
 Área Edificação: 165,30 m²
 IA: 0,19
 TO: 18,86 %

PLANTA SIT. LOC
Esc: 1/200

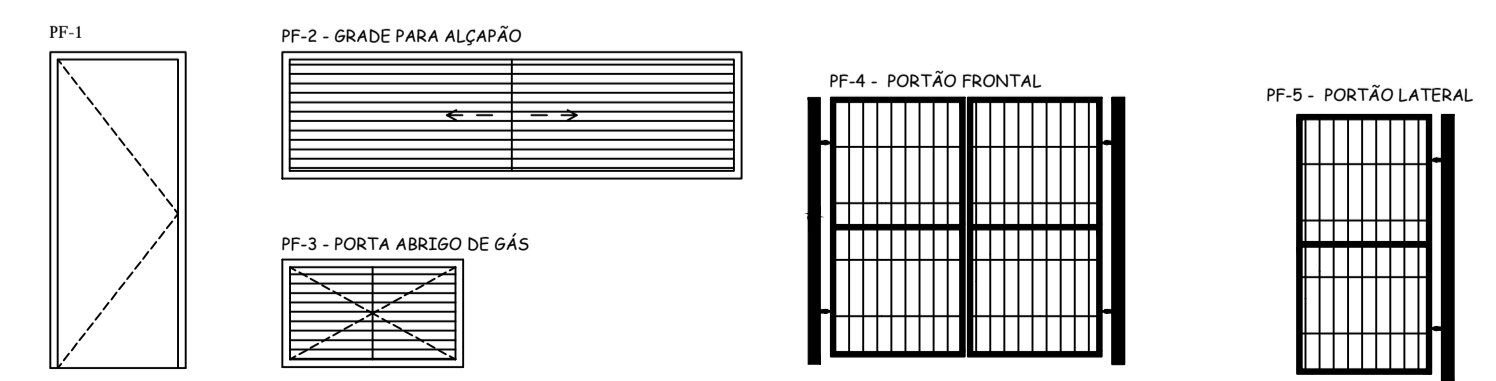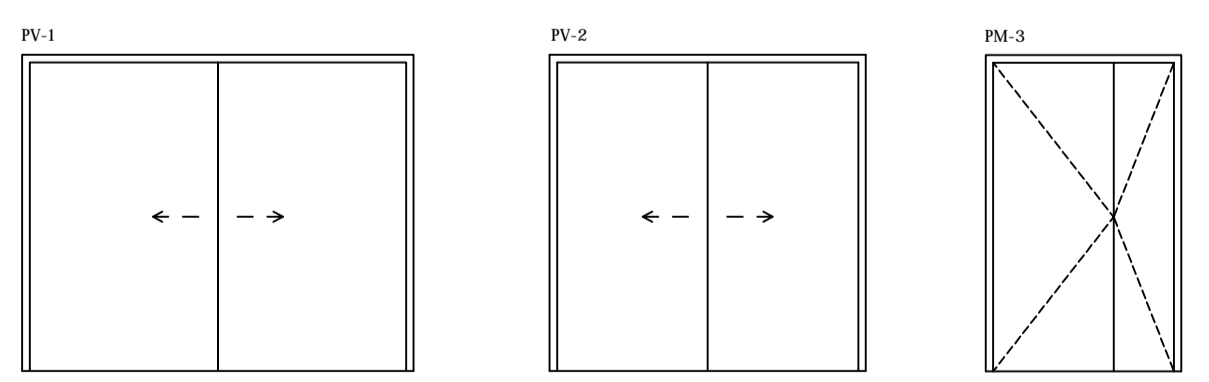

QUADRO DE ABERTURAS				
ABERTURA	LARGURA(m)	ALTURA(m)	PEITOR(m)	QUANTIDADE
PV-1	2,50	2,10		1
PV-2	2,00	2,10		1
PM-1	0,90	2,10		8
PM-2	0,60	2,10		2
PM-3	1,20	2,10		2
PF-1	0,80	2,10		2
PF-2	3,05	0,60		1
PF-3	1,20	0,71		1
PF-4	1,80	1,72		1
PF-5	1,20	1,72		1
JA-1	1,25	2,00	0,10	1
JA-2	2,00	1,10	1,00	5
JA-3	2,55	0,50	1,70	1
JA-4	1,20	1,10	1,00	2
JA-5	3,15	0,50	1,70	1
JA-6	1,65	2,00	0,10	1
JA-7	0,75	2,00	0,10	1

PLANTA TÉCNICA

Escala: 1/50
 ÁREA: 165,30 m²

LEGENDA



A - CERÂMICA 30cmx30cm, PE-4
 B - PINTURA COM TINTA ACRÍLICA
 C - PINTURA COM TINTA ACRÍLICA
 D - AZULEJO 15cmx15cm

PREFEITURA MUNICIPAL DE XAXIM

OBRA: **CRAS CHAGAS** PROJETO ARQUITETÔNICO
 SIT/LOC, PLANTA BAIXA, FACHADAS

LOCAL: XAXIM - SC ENDEREÇO: RUA PARANA BARRIO: CHAGAS EDIFICAÇÃO: ALVENARIA

SOLICITANTE: PREFEITURA MUNICIPAL DE XAXIM PRANCHETA: **ARQ. 02/03**

PROJETO: EDUARDO SIMONATO CREA/SC - 038.383-0

DESENHO: DATA: JUNHO/2015

ESCALA: INDICADA ÁREA TOTAL: 165,30m²