



Planta Baixa
Área Tereço: 252,00m²
Escala: 1/75


Área a Construir = 252,00m²
Área Já Existente = 1.207,72m²
Área do Terreno = 9.325,00m²
Taxa de Ocupação = 33,60%
Índice de Aproveitamento = 0,15
Taxa de Impermeabilização = 84,34%

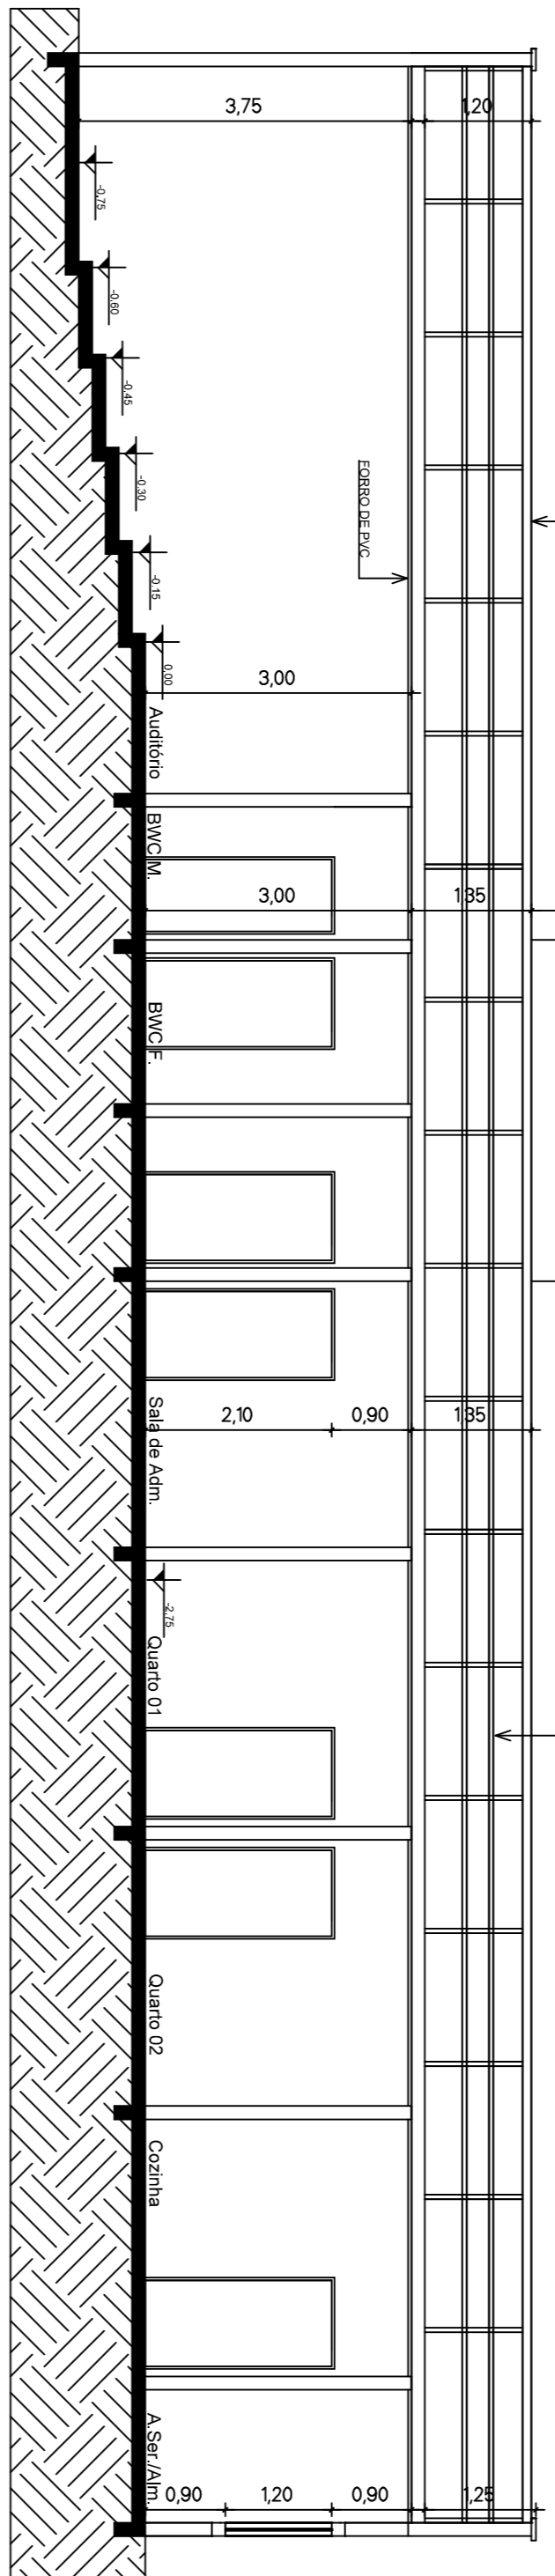


Corte AA
Escala: 1/75

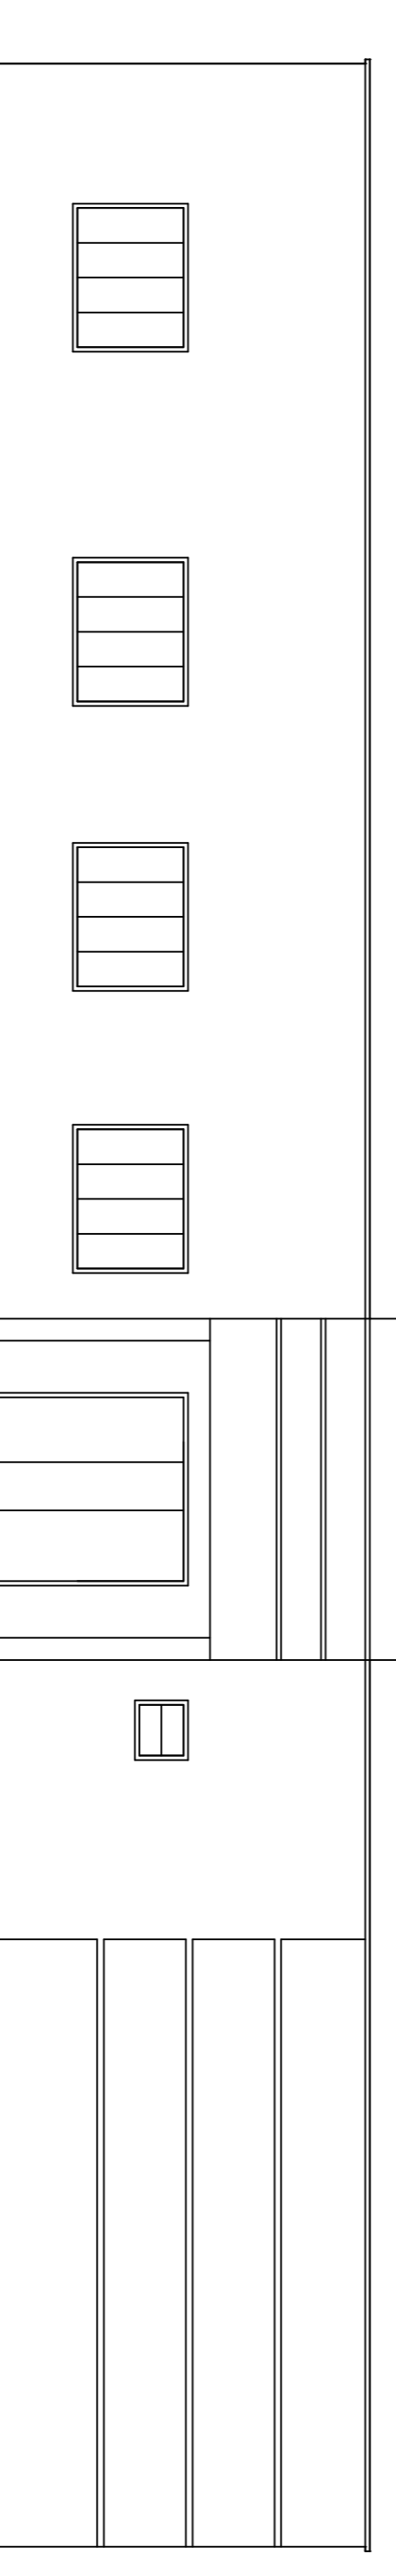

Fachada Frontal
Escala: 1/75

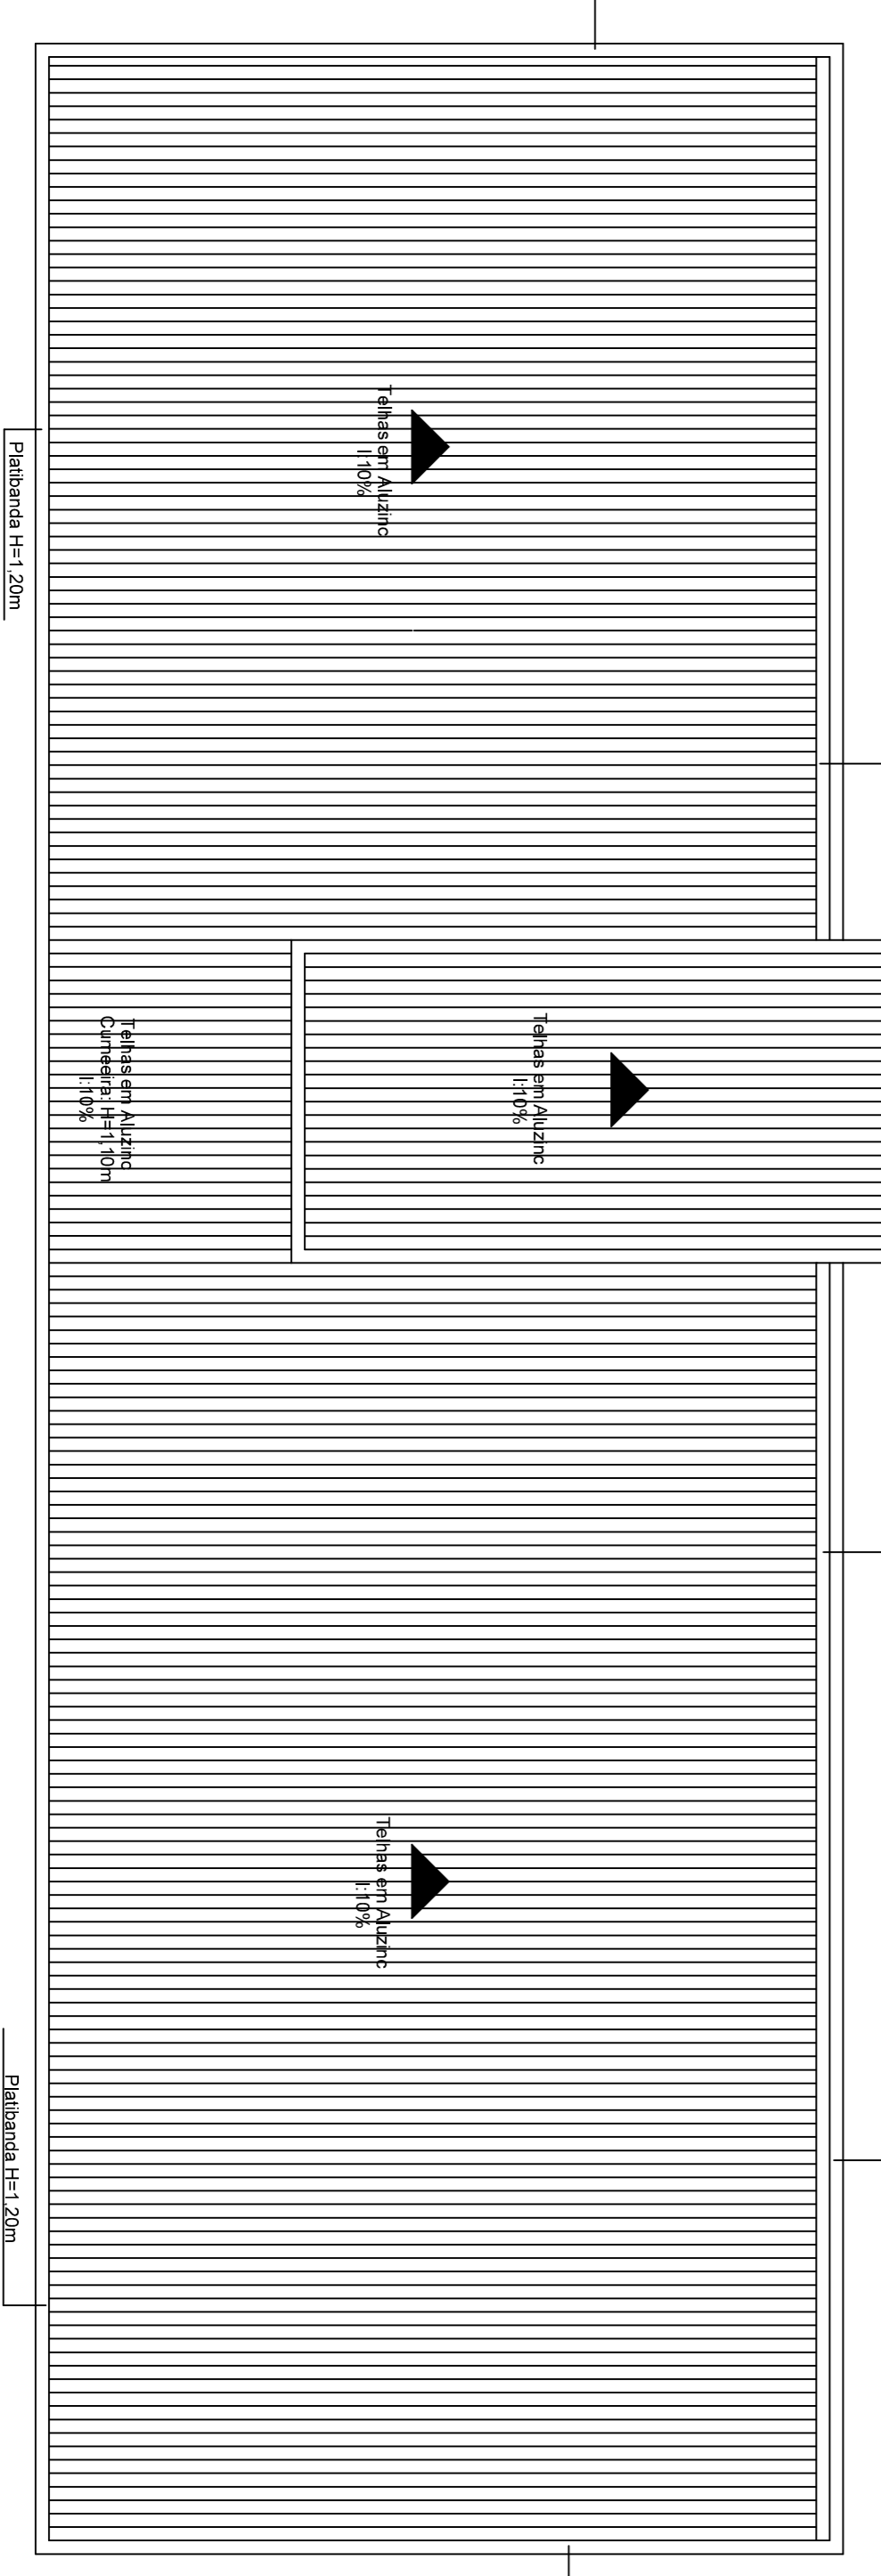

Planta Cobertura
Escala: 1/75

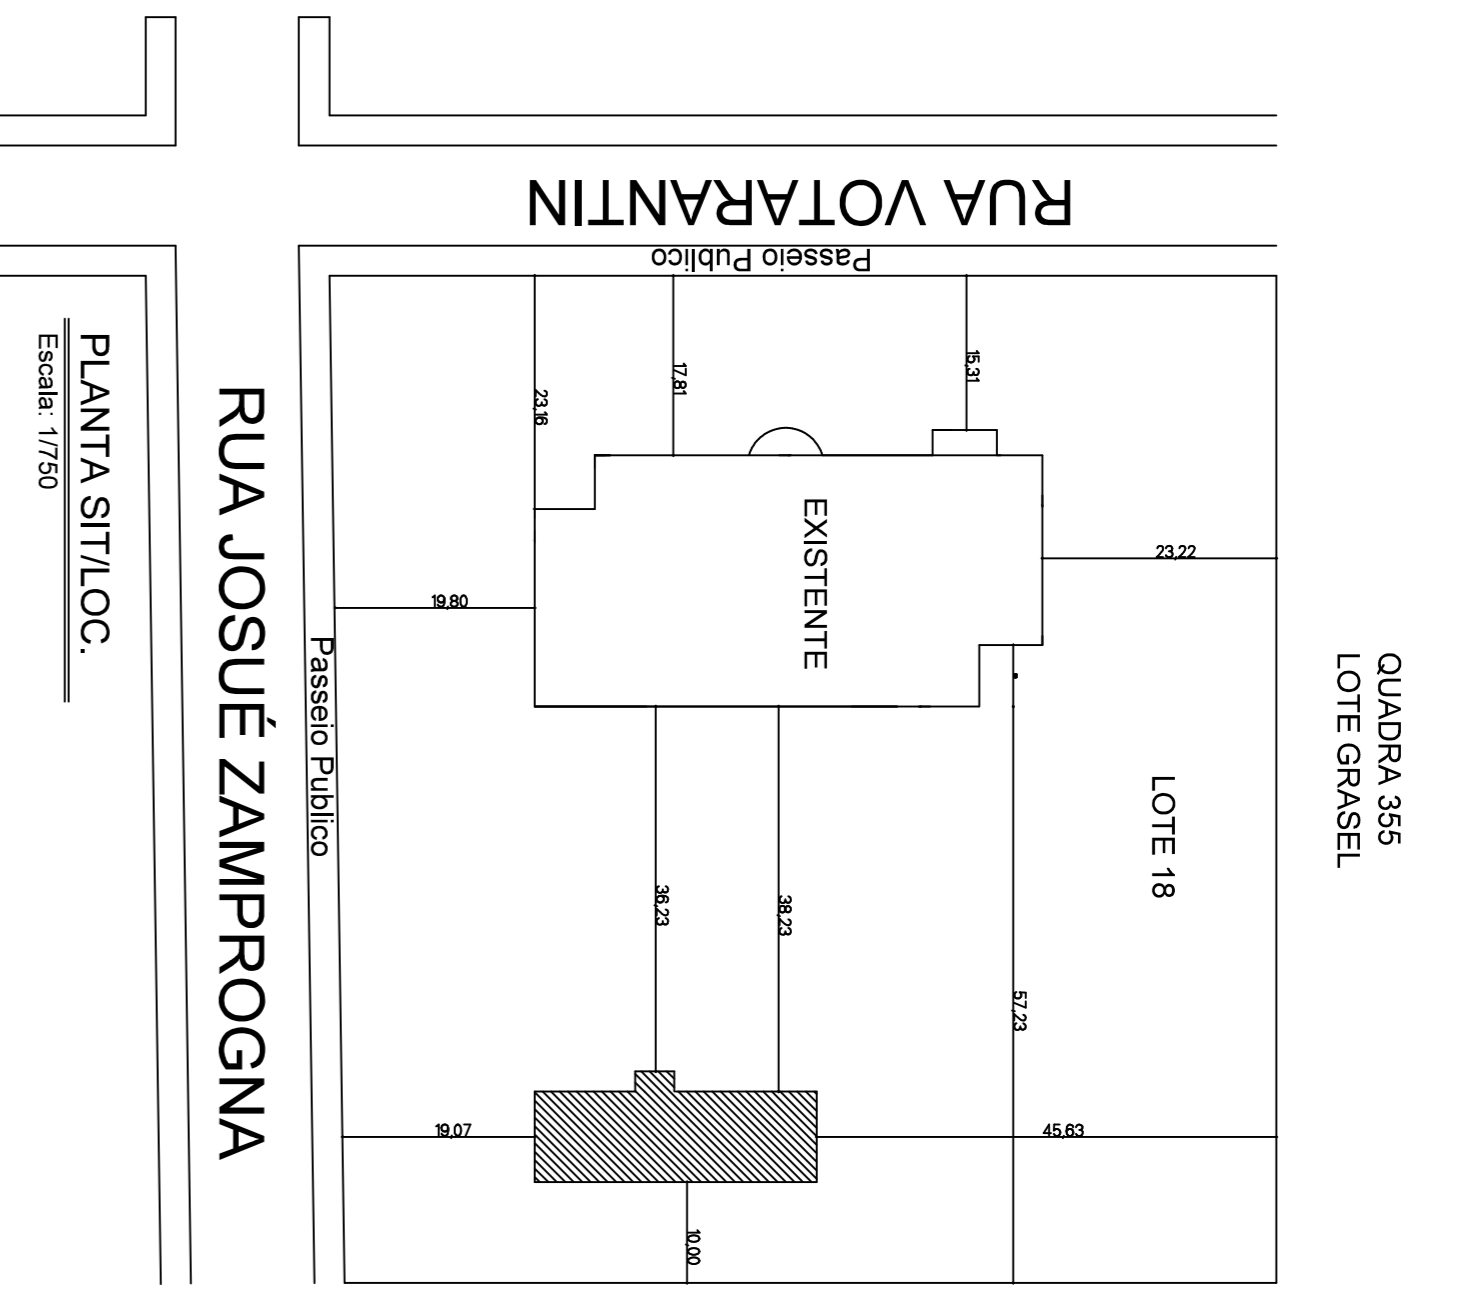

PLANTA SIT/LOC.
Escala: 1/750

APROVADO	
<p>QUADRA 355 LOTE GRASEL</p> <p>LOTE 18</p> <p>CHACARA 22</p>	
<p>RUA JOSUÉ ZAMPROGNA</p> <p>RUA VOTARANTIN</p> <p>PASSAIO PUBLICO</p>	
<p>PLANTA SIT/LOC. Escala: 1/750</p>	
<p>PROJETO DE UM CENTRO DE REFERENCIA DA MULHER</p>	
<p>CONTA</p>	<p>RESERVAÇÃO</p> <p>QUADRA DE AVULSO</p>
<p>PROPRIETARIO RUA JOSUÉ ZAMPROGNA, BARRIO FLOR - L118 - XAXIM - SC</p>	
<p>PROJETAÇÃO PREFEITURA MUNICIPAL DE XAXIM</p>	
<p>AUTOR DO PROJETO Arq. RAFAEL COLETTI CAUSC 468833-2</p>	
<p>RESERVAÇÃO</p> <p>DATA: 14/08/2018</p> <p>ESCALA: INDICADA</p>	
<p>DESCRIÇÃO</p> <p>PLANTA BAIXA, PLANTA DE COBERTURA, CORTE AA, FACHADA FRONTAL, PLANTA DE SIT/LOC.</p>	
<p>PROPRIETARIO: PREFEITURA MUNICIPAL DE XAXIM</p>	
<p>CLASSE DO PROJETO: EXECUTIVO</p>	
<p>PROJETO Nº: 001</p>	
<p>PRONUNIA: P.1</p>	
<p>RESONAVEL: RAFAEL COLETTI</p>	
<p>CAUSC 468833-2</p>	
<p>DATA: 14/08/2018</p>	
<p>ESCALA: INDICADA</p>	
<p>PROJETO Nº: 001</p>	
<p>PRONUNIA: P.1</p>	
<p>RESONAVEL: RAFAEL COLETTI</p>	
<p>CAUSC 468833-2</p>	
<p>DATA: 14/08/2018</p>	
<p>ESCALA: INDICADA</p>	
