
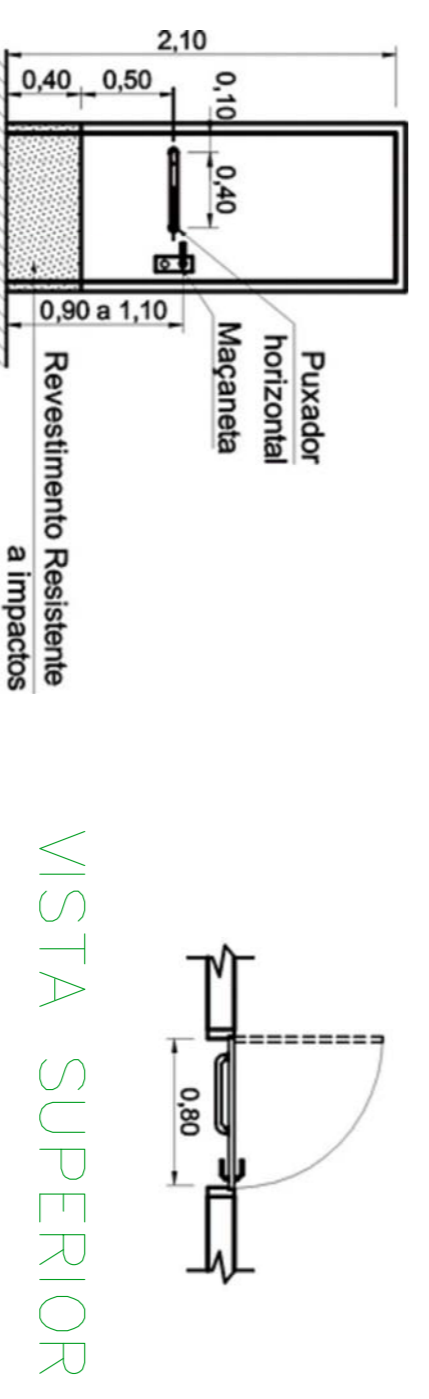



PLANTA BAIXA

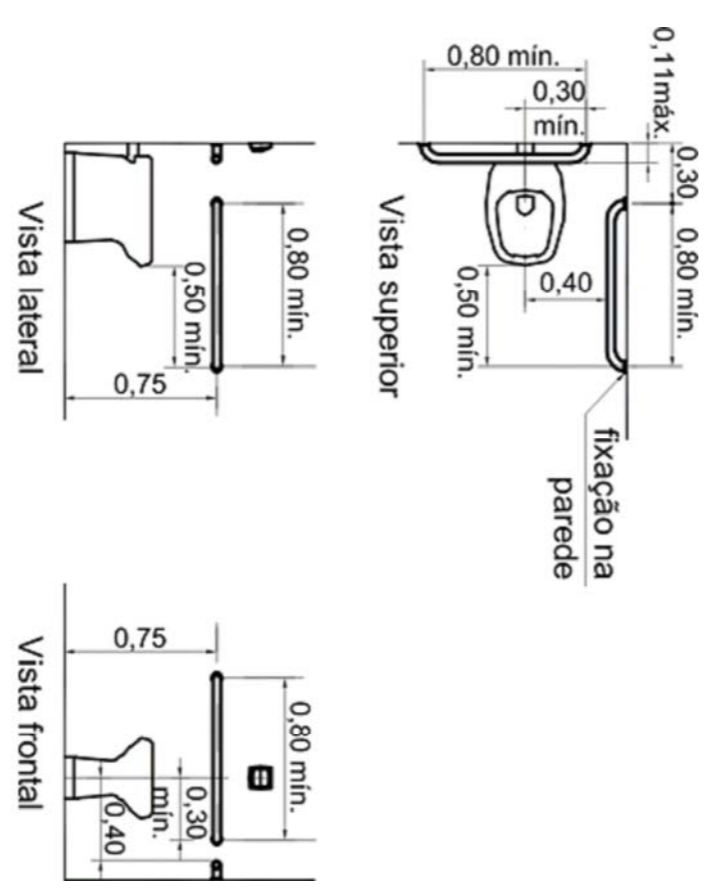

Bacia sanitária - Barras de apoio lateral e de fundo

VISTA LATERAL

VISTA SUPERIOR

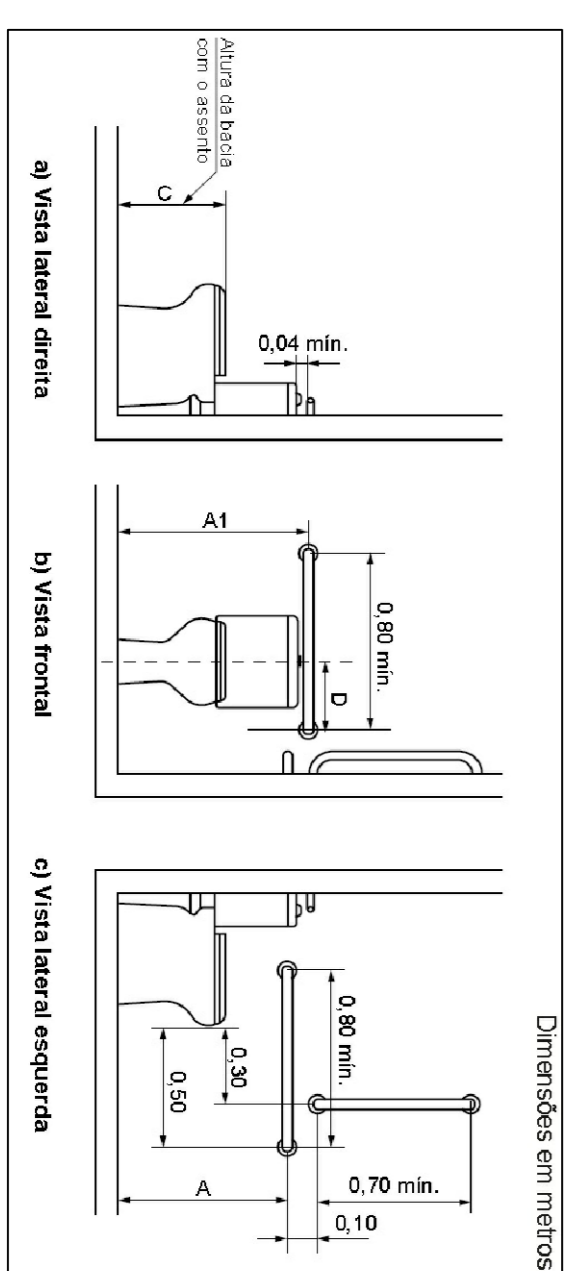

Dimensões em metros

Legenda	Acabado	Material
A	0,75	0,00
B	0,93	0,72
C	0,93	0,26
D	0,93	0,26

Figura 1 (b) - Bacia com caixa acoplada com barras de apoio ao fundo e a 18° no passo lateral - Rampas C

OBRA: **CEIM**
 ENDEREÇO: BAIRRO PRIMAVERA - XAXIM - SC

MARIO FERRAZZO
 PROJETISTA

PREFEITURA MUN. DE XAXIM
 PROJETO: JULIANO CACCIATORI
 ANO URB. - CAV. - 443152

ACESSIBILIDADE

ÁREA DO TERRENO: _____
 ÁREA DA CONSTRUÇÃO: 180,00m²
 DENSIDADE CONSTRUTIVA: _____

ESCALA: 1:100
 DATA: ABRIL/2016
 PLANÍCIA: 01/03