



Sinalização tátil direcional

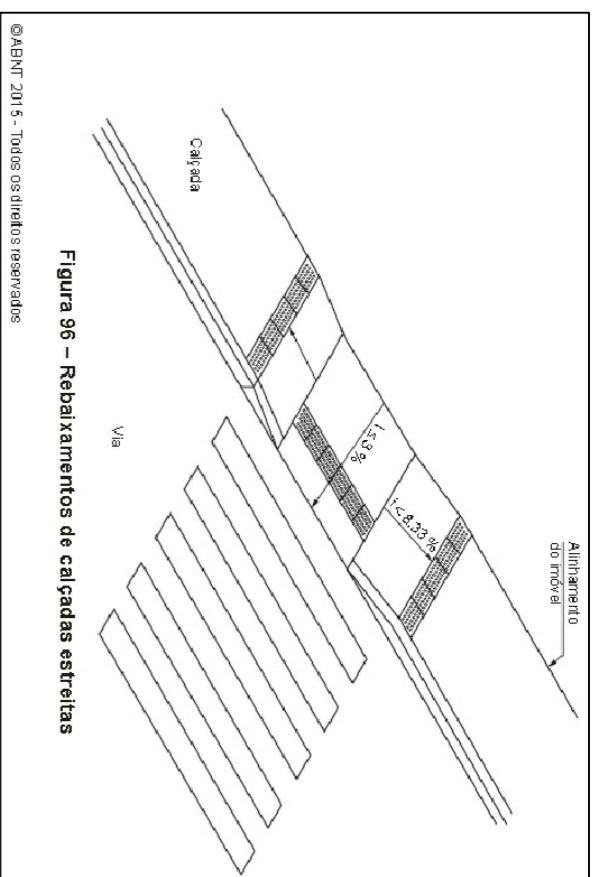


	Mínimo	Máximo
Comprimento de base do relevo	30 mm	40 mm
Comprimento do topo	20 mm	30 mm
Altura do relevo *	4 mm	5 mm
Distância horizontal entre centros de relevo	70 mm	85 mm
Distância horizontal entre bases de relevo	45 mm	55 mm

* altura do relevo deve ser 3 vezes a altura do relevo de base de relevo

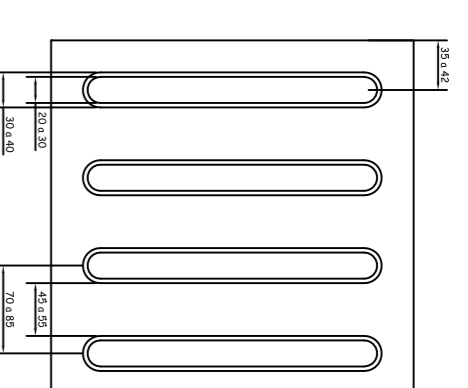



	Mínimo	Máximo
Diâmetro de base do relevo	22 mm	30 mm
Distância horizontal entre centro de relevo	42 mm	53 mm
Distância diagonal entre centro de relevo	60 mm	75 mm
Altura do relevo	03 mm	05 mm

Sinalização tátil de alerta em mm.

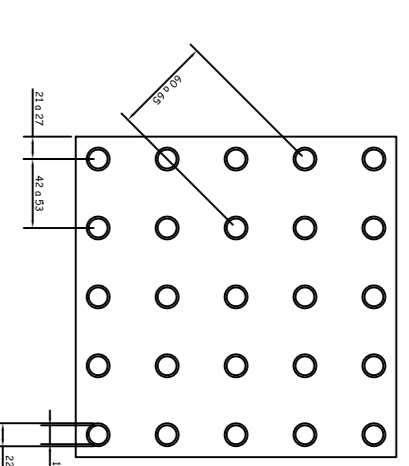

ÁREA DO PISO TÁTIL
60,00m
15,00m²

PLANTA BAIXA

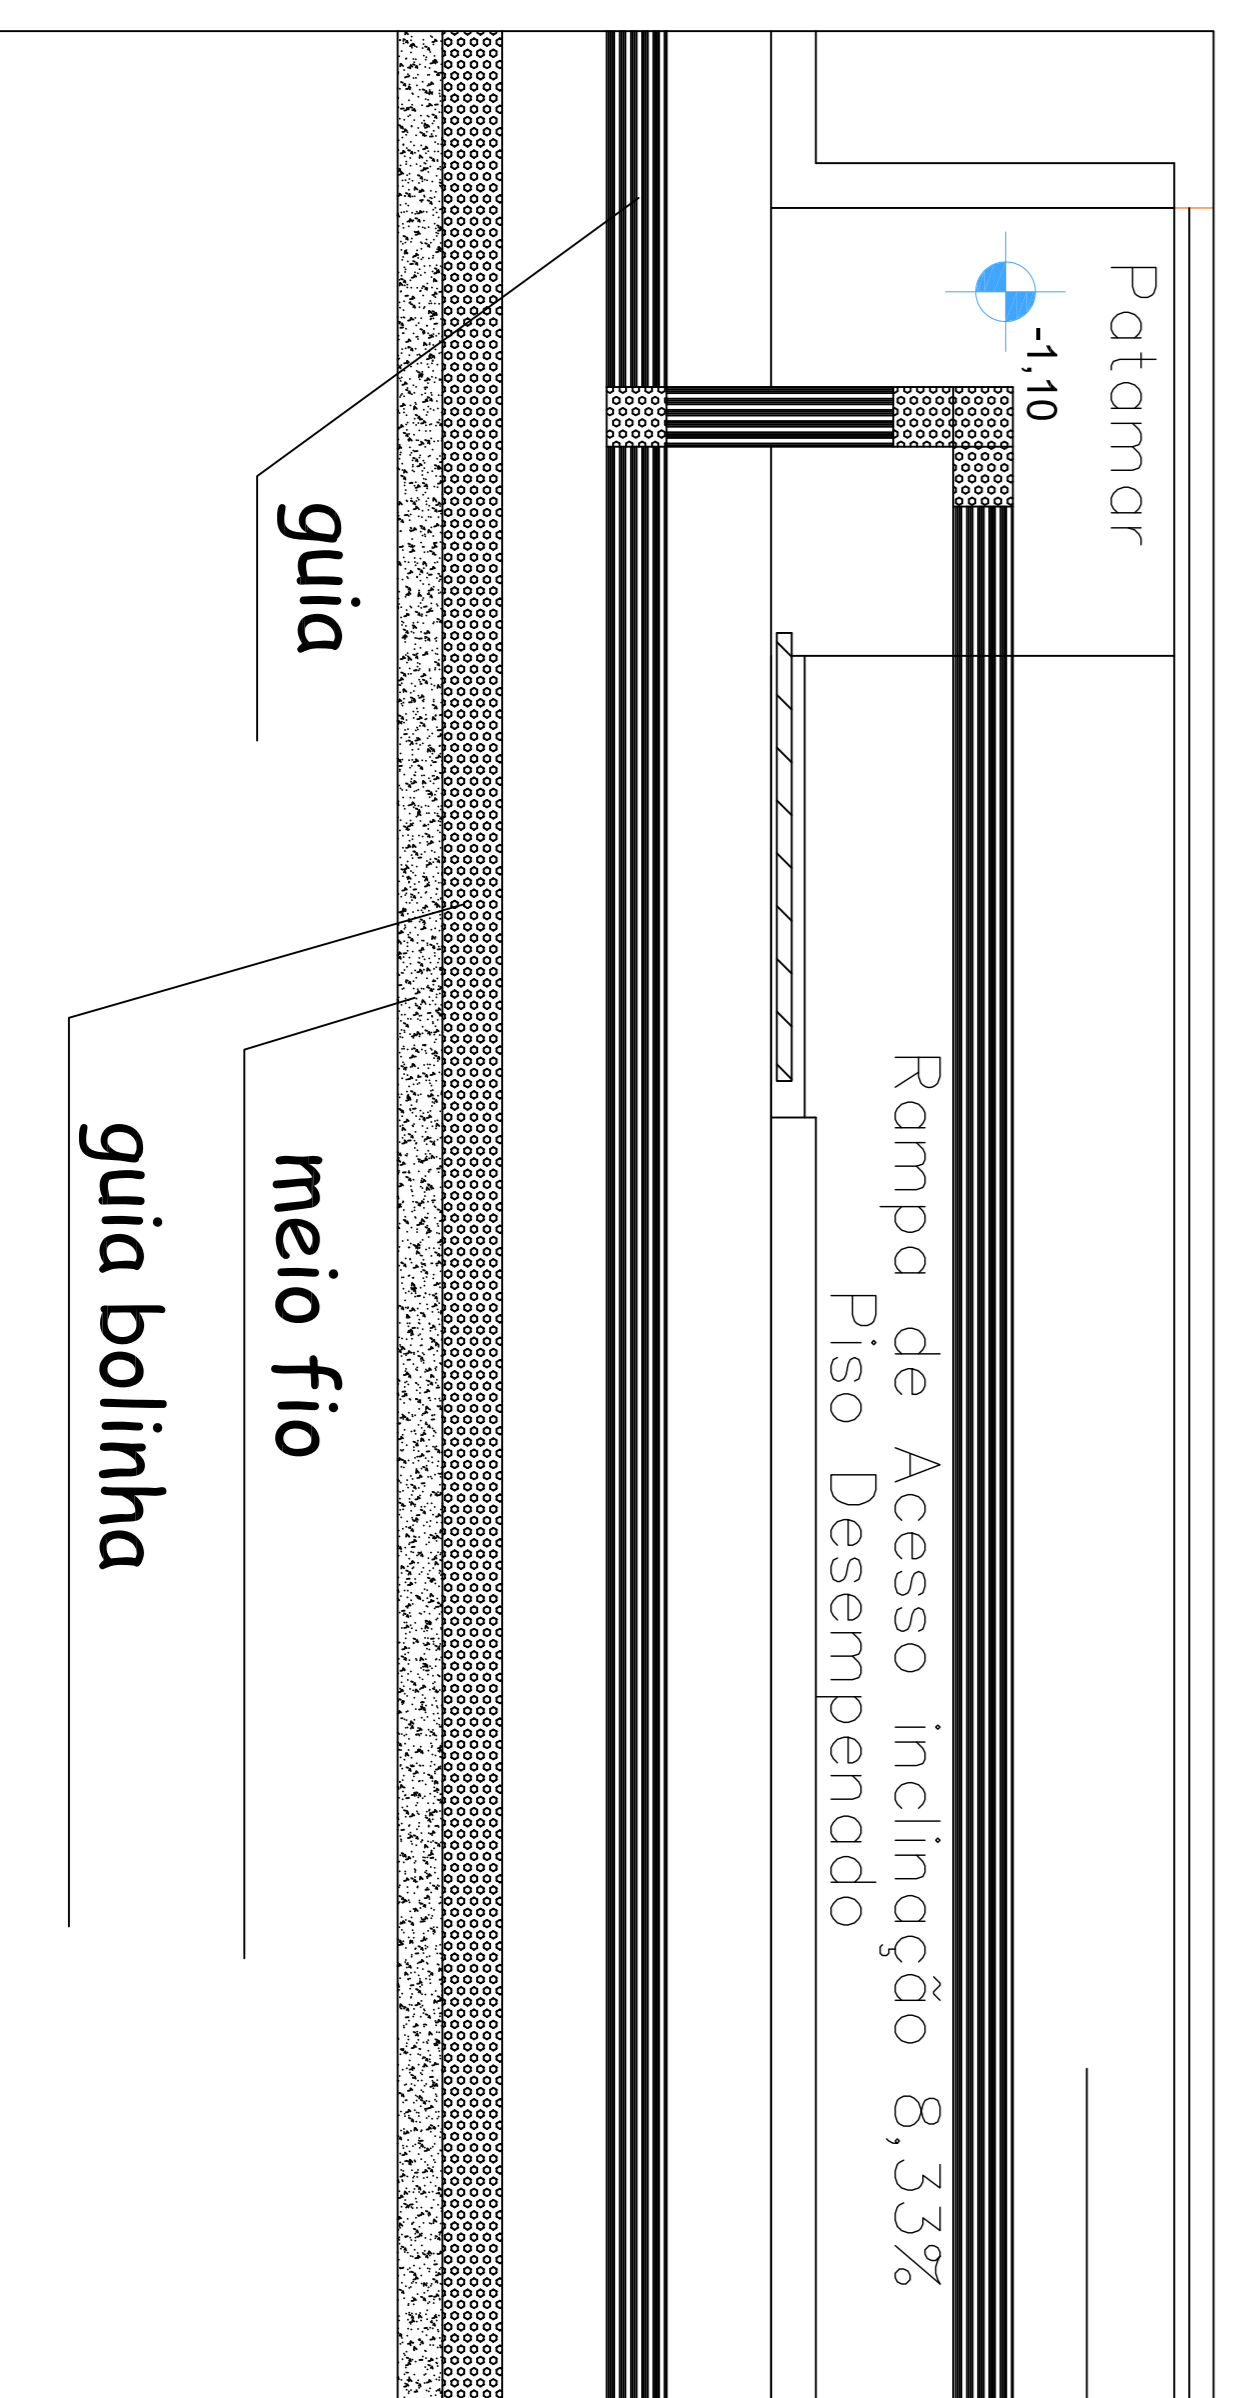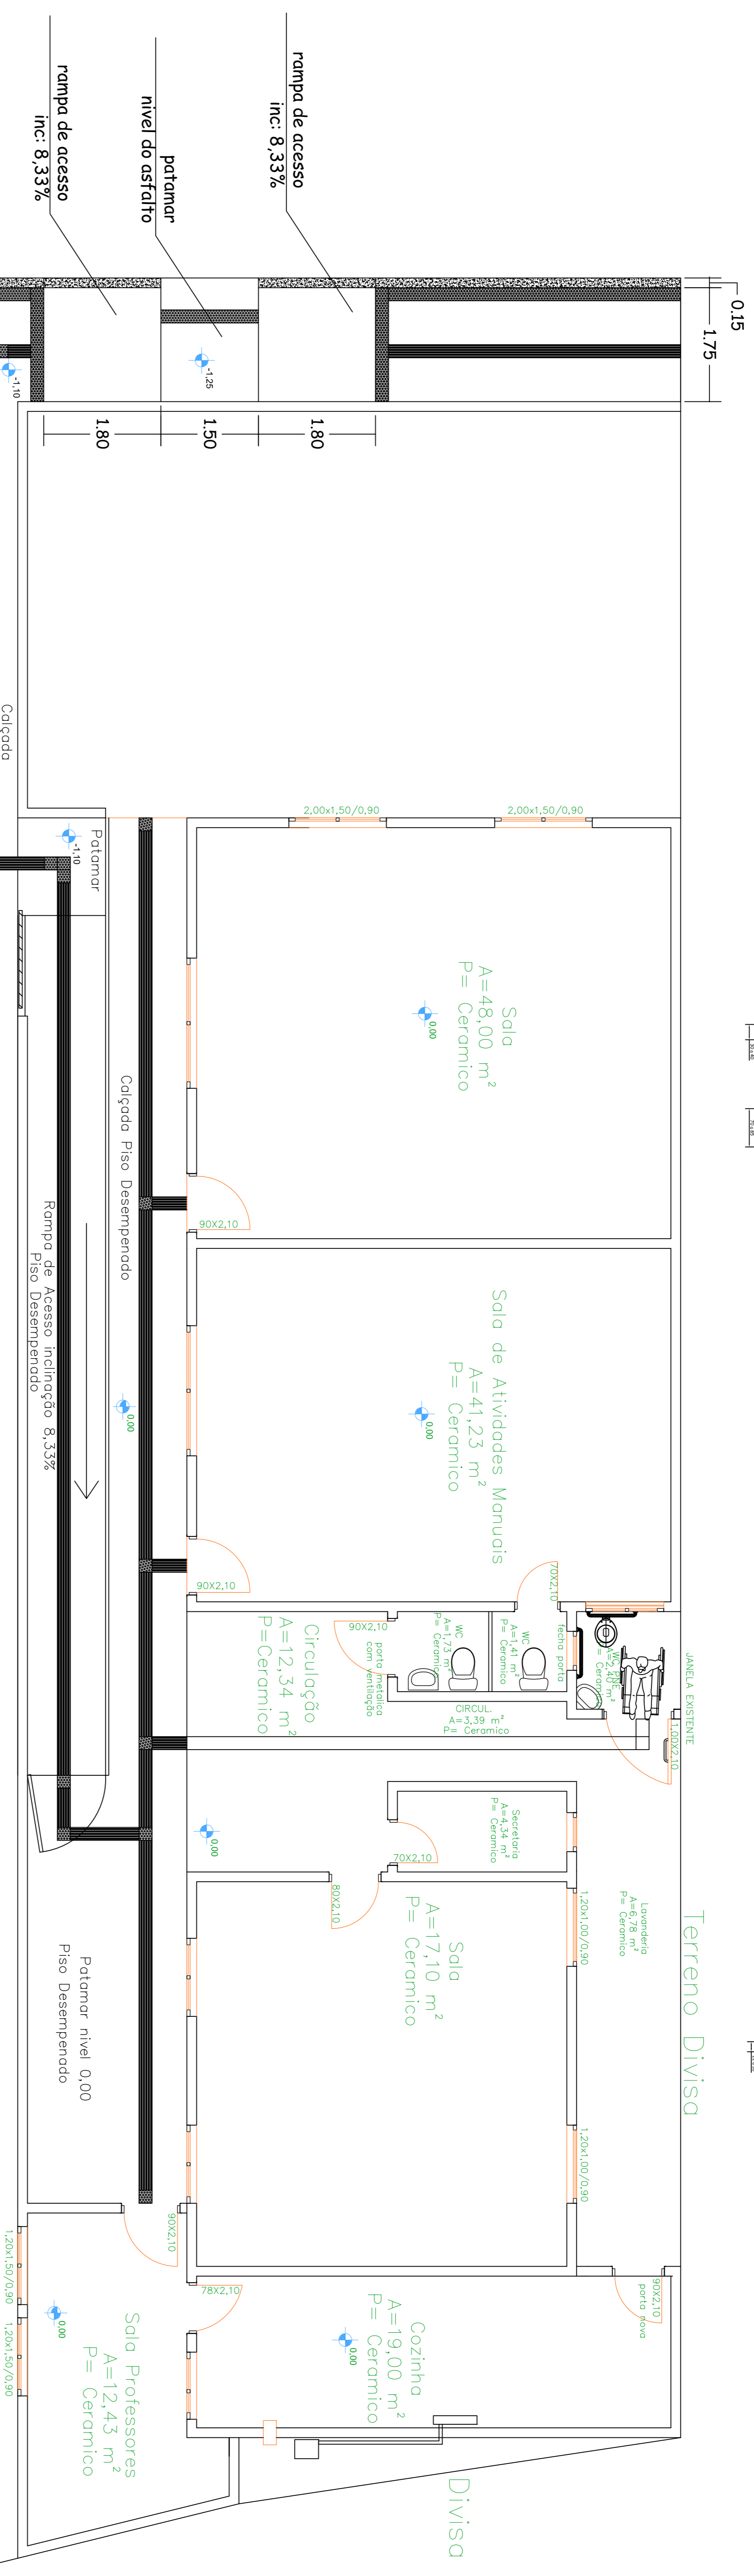

OBRA: **CEIM**

ENDEREÇO: BAIRRO PRIMAVERA - XAXIM - SC

FERRAZZO

PROJETO: **JULIANO CACCIATORI**
ANO URB.: CVU - 443152

ACCESSIBILIDADE

ÁREA DO TERRENO: 1800m²

ÁREA DA CONSTRUÇÃO: 1800m²

DESIGNO/ORGANIZAÇÃO: 02/03

ESCALA: 1:100

DATA: ABRIL/2016

PRANCHA: 02/03