



DETALHE DO RAMAL DE LIGAÇÃO
s/escala



MALHA DE ATERRAMENTO

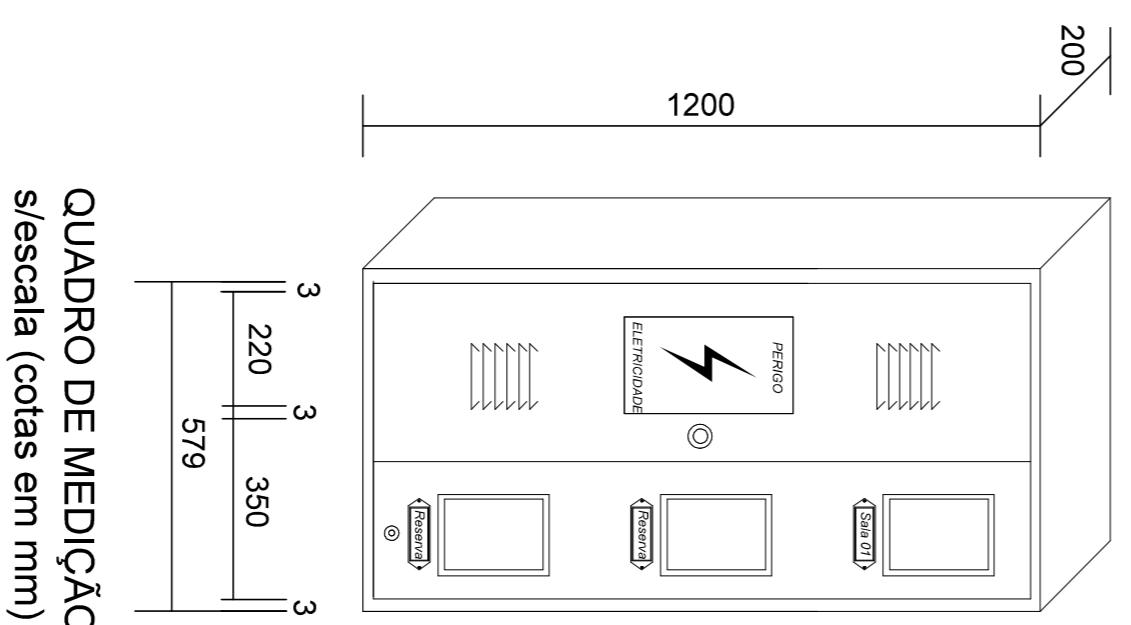


- 1-A CAIXA DE INSPEÇÃO DEVERÁ, SEMPRE QUE POSSIVEL, ESTAR LOCALIZADA NA HASTE QUE LIGA A MALHA DE ATERRAMENTO AO NEUTRO DA INSTALAÇÃO.
- 2-A RESISTÊNCIA DE ATERRAMENTO EM QUALQUER ÉPOCA DO ANO NÃO DEVERÁ ULTRAPASSAR 10 OHMS.
- 3-CASO SEJA NECESSÁRIO AMPLIAR-SE A MALHA DE ATERRAMENTO, AS NOVAS HASTES SERÃO COLOCADAS SEGUNDO DISPOSIÇÃO ANALOGA A ESPECIFICADA NESTE DESENHO.
- 4-DEVERÁ SER CRAVADAS OITO HASTES DE ATERRAMENTO COBREADA 2400mm.

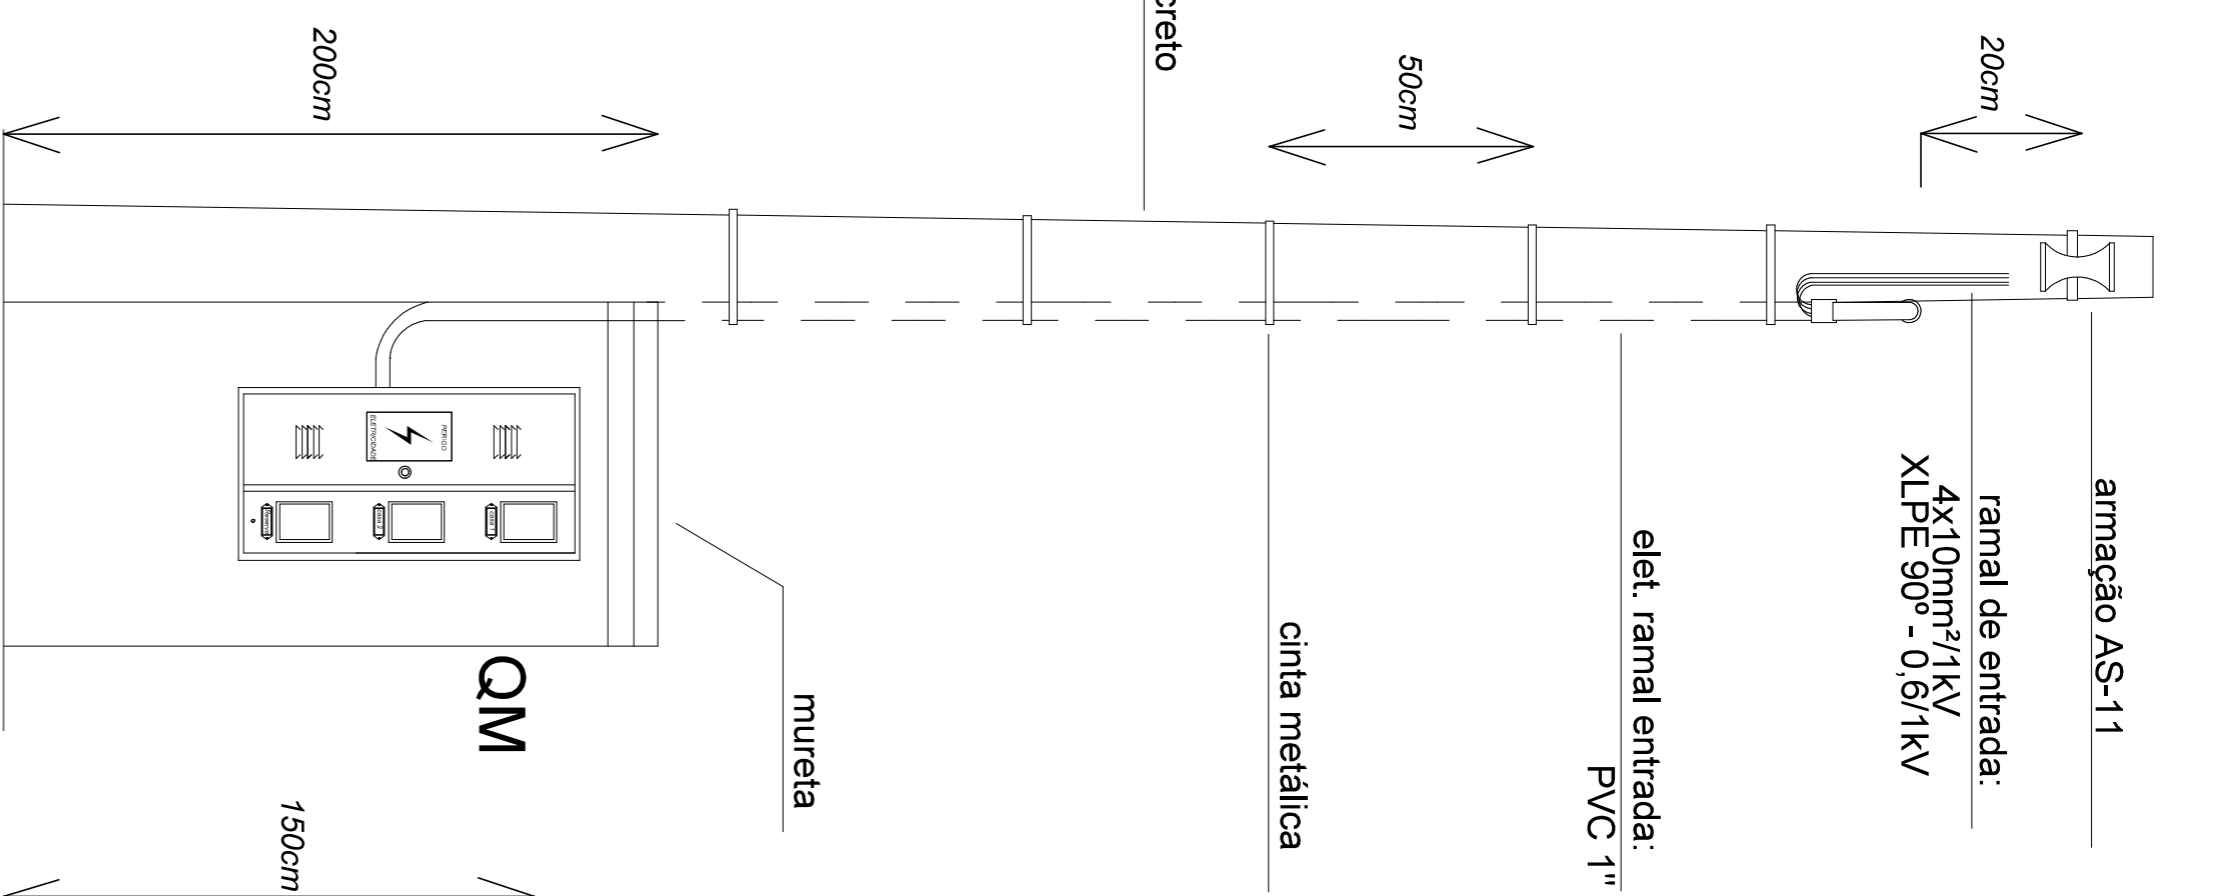


QUADRO DE MEDIÇÃO
s/escala (cotas em mm)

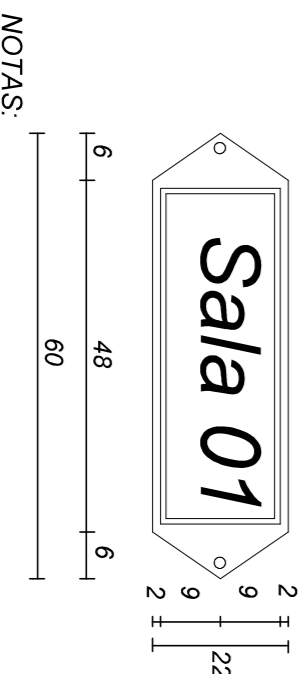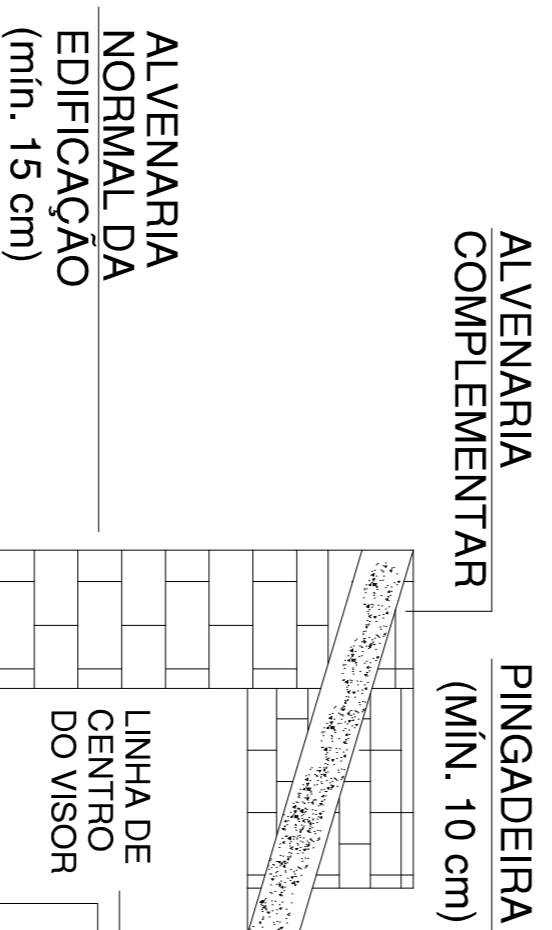


- NOTAS**
- 1) PODERÃO SER UTILIZADOS OUTROS TIPOS DE PLAQUETAS METÁLICAS OU ACRÍLICAS SEMPRE REBITADAS OU ABRAFUSADAS.
 - 2) OS NÚMEROS INDICATIVOS DEVERÃO SER IMPRESSOS OU TER ALTURA MÍNIMA MÍNIMA DE 1,0 cm
 - 3) AS DIMENSÕES INDICADAS ESTÃO EXPRESSAS EM mm.
- PLACA DE IDENTIFICAÇÃO**
ESCALA: s/ escala

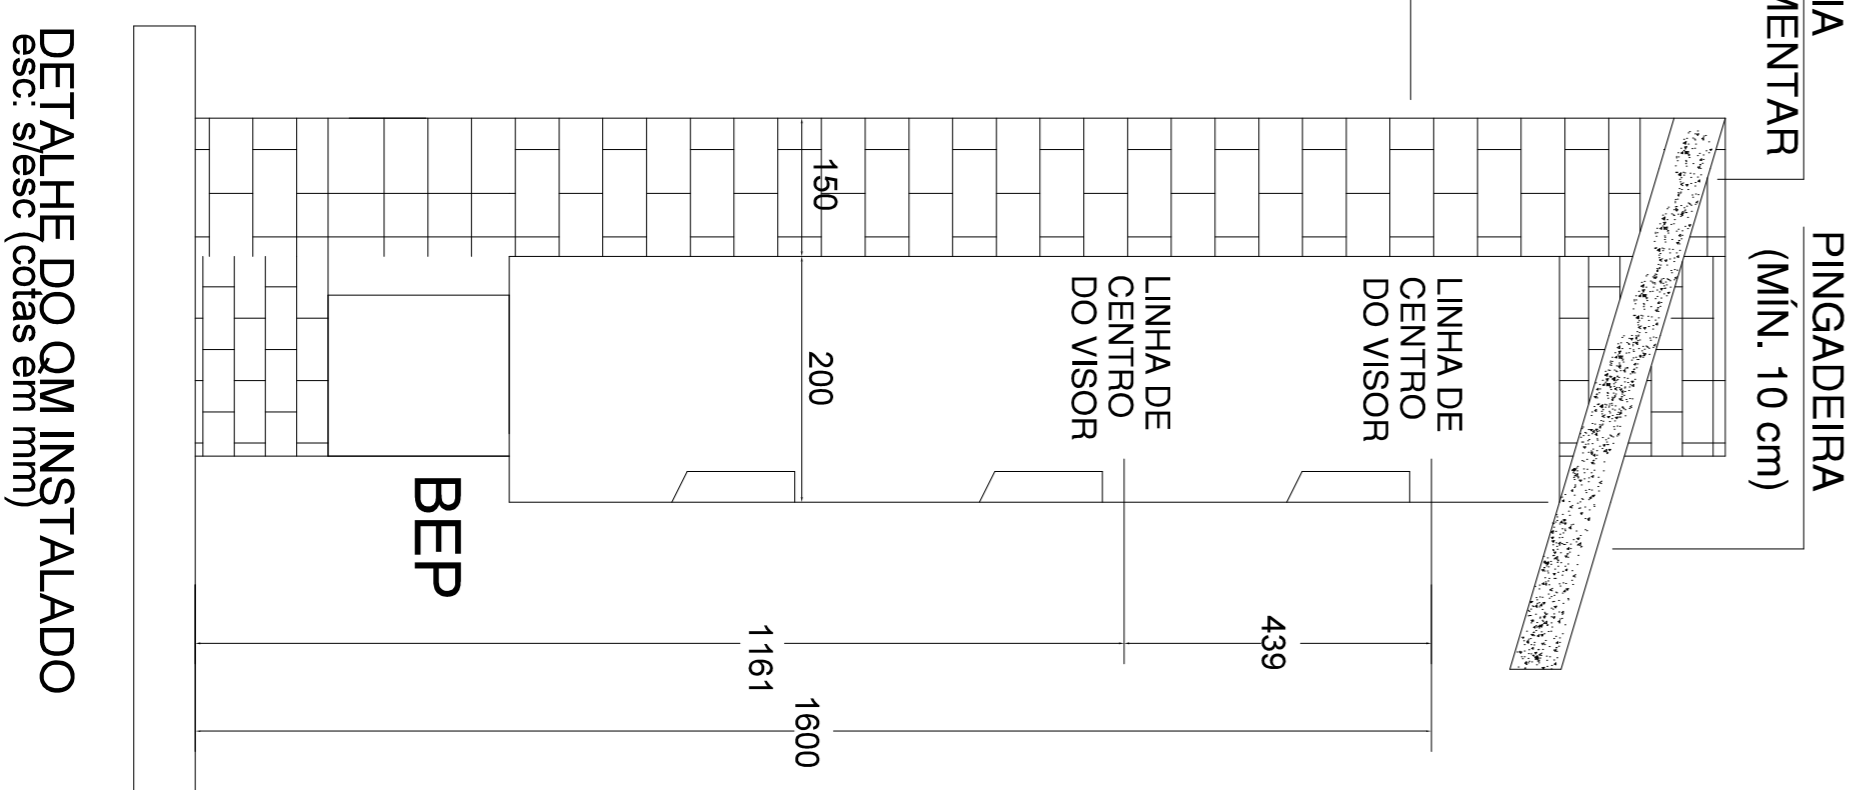


DETALHE DO QM INSTALADO
esc. s/esc (cotas em mm)

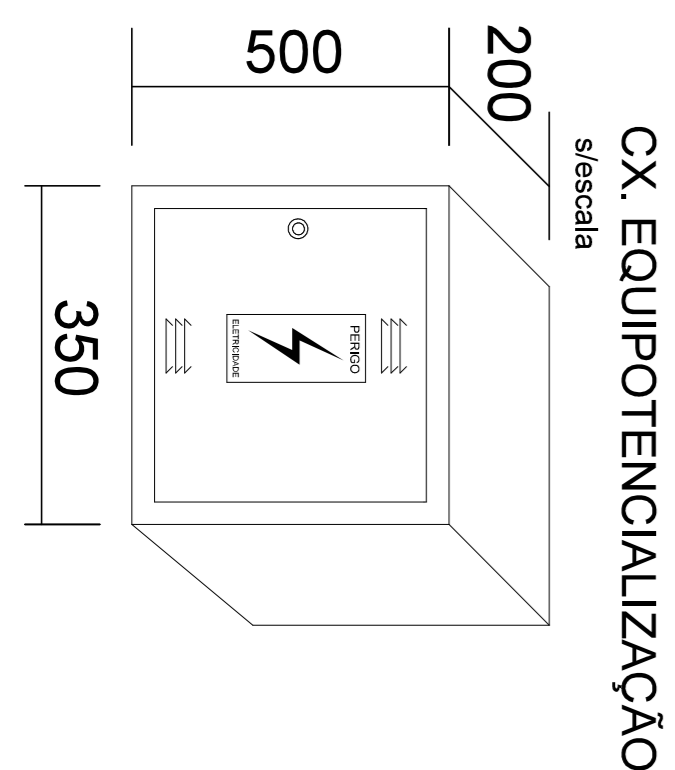


CX EQUIPOTENCIALIZAÇÃO
s/escala

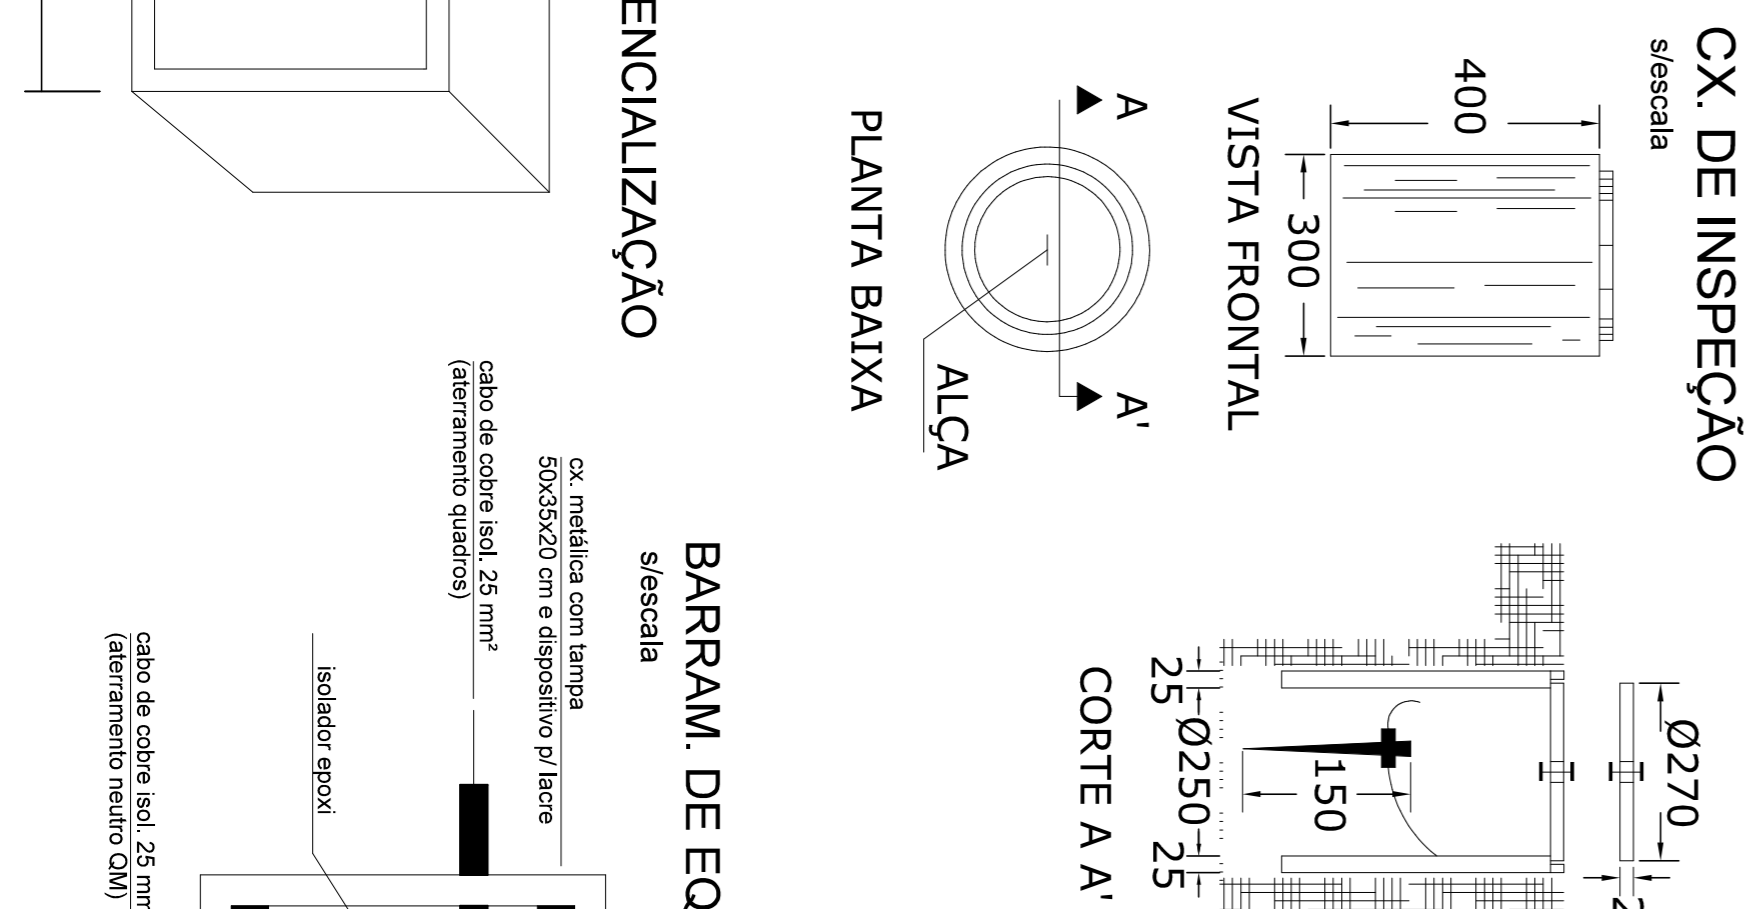


CX DE INSPEÇÃO
s/escala

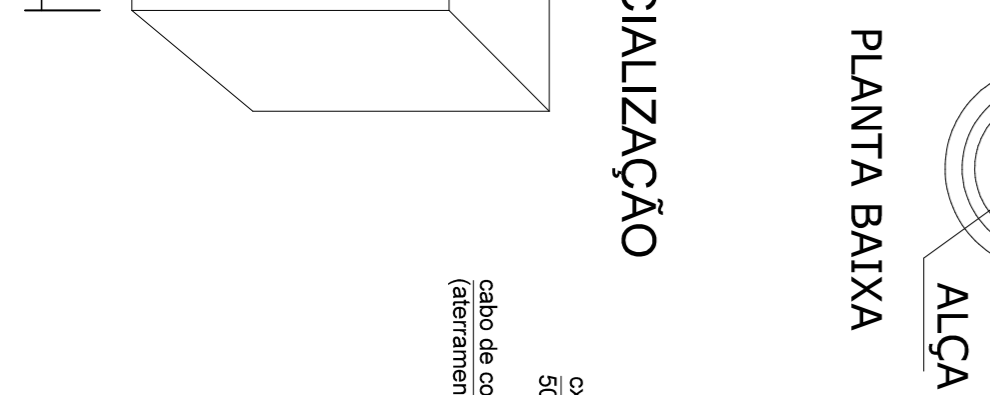


PLANTA BAIXA

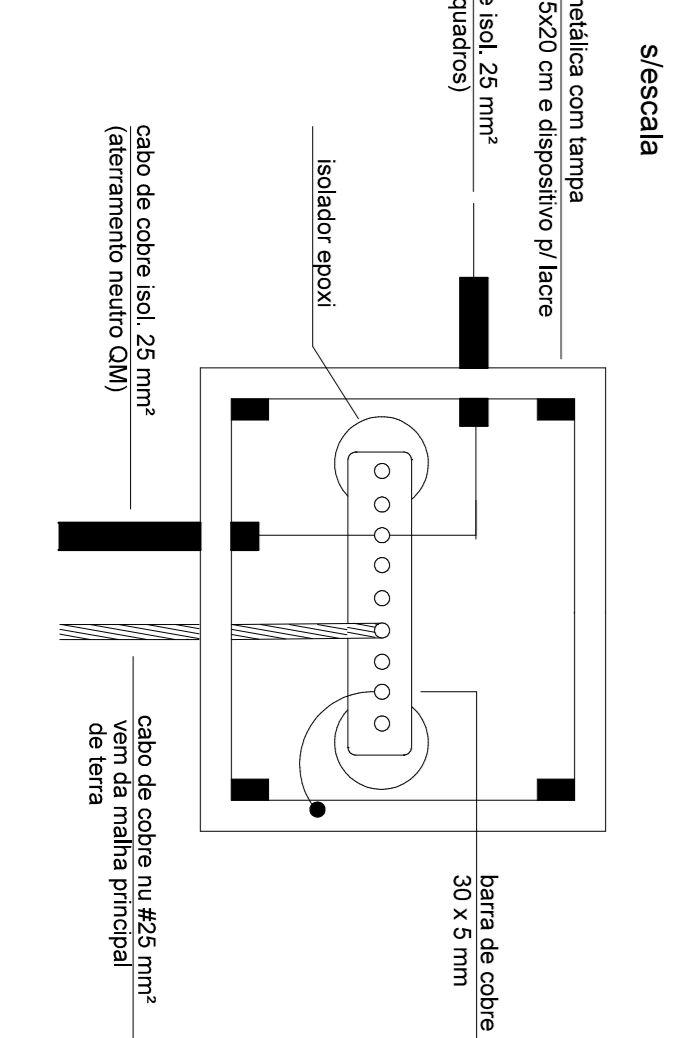

BARRAM. DE EQUIPOT. GERAL - BEP
s/escala

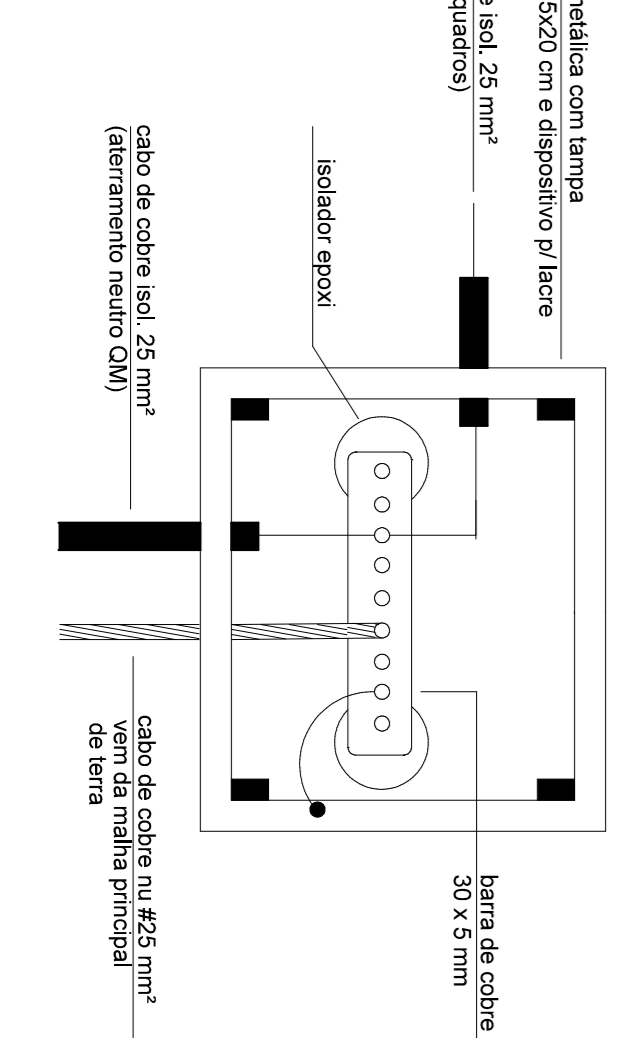

DETALHE DO QM INSTALADO
esc. s/esc (cotas em mm)

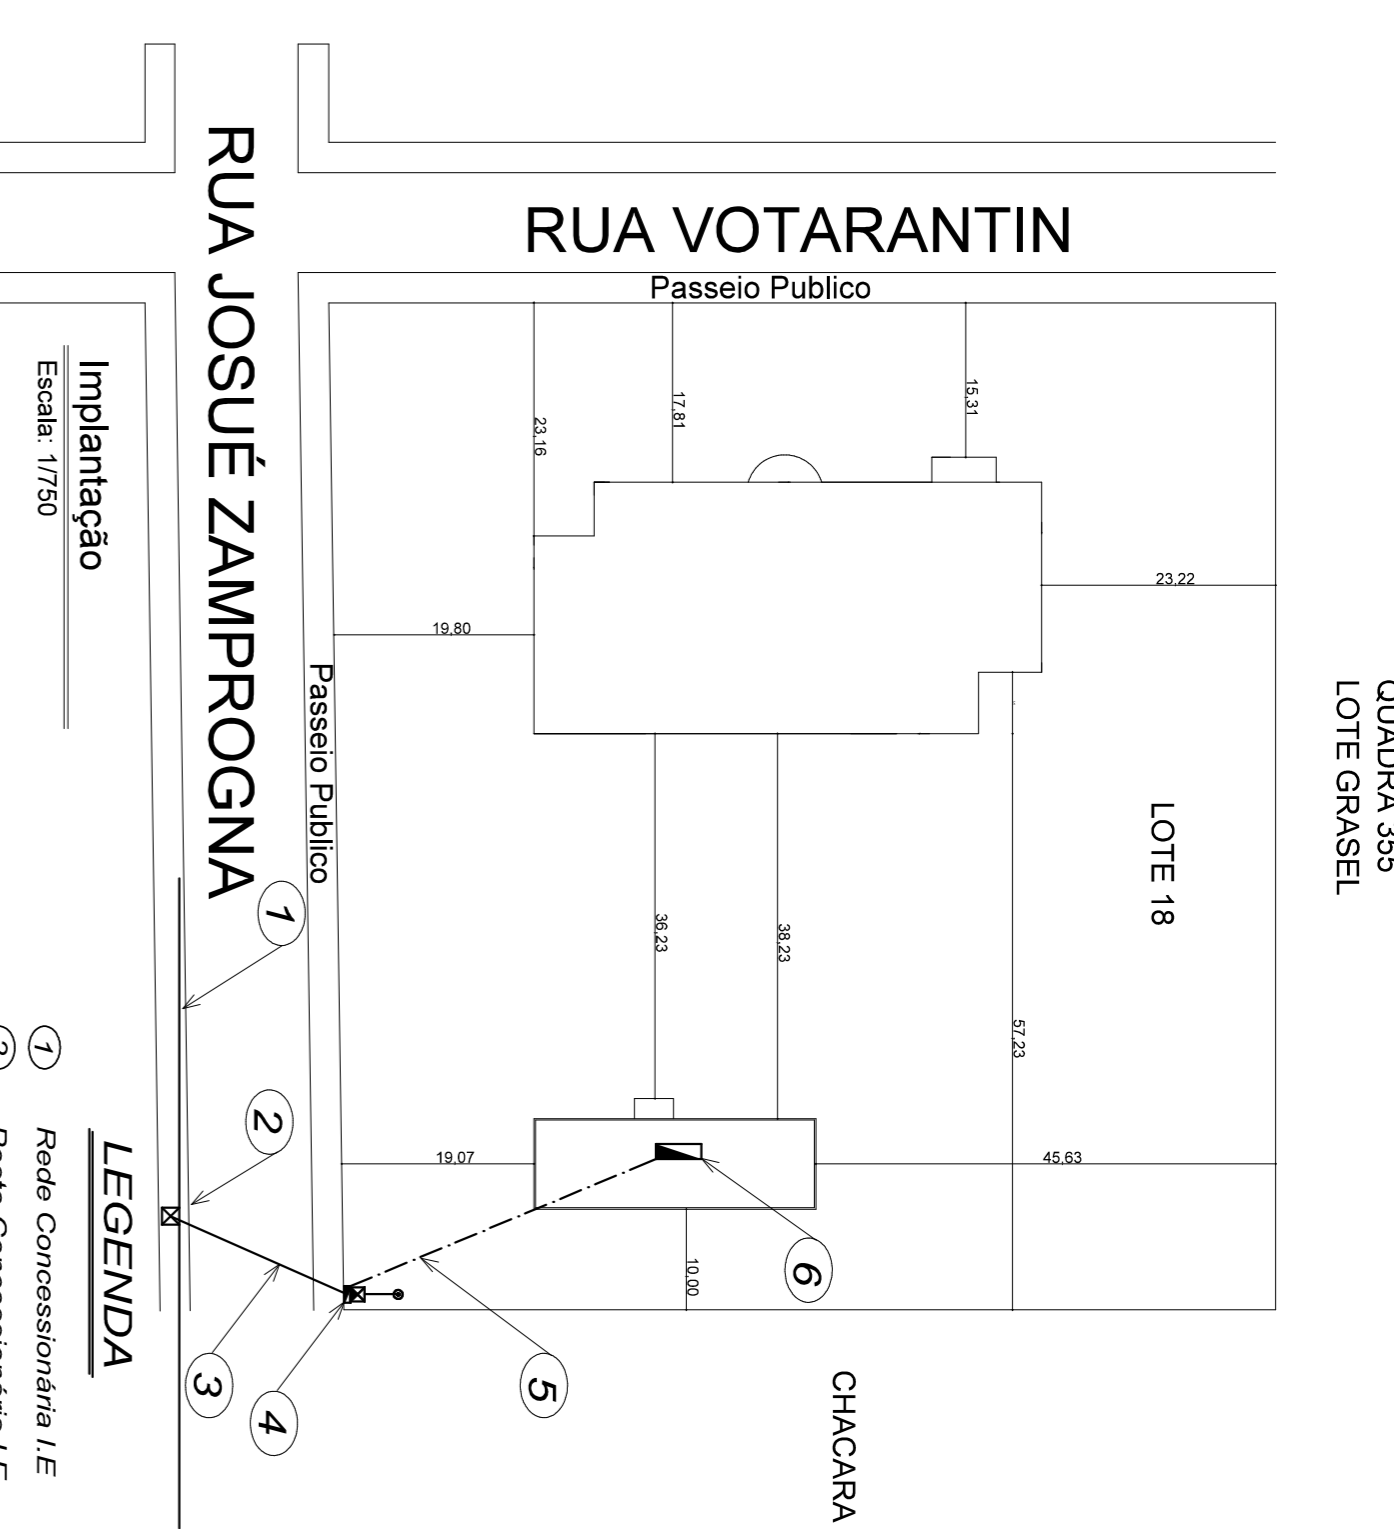

RUA JOSUÉ ZAMPROGNA

RUA VOTARANTIN

Implantação
Escala: 1/750

- LEGENDA**
- 1 Rede Concessionária I/E
 - 2 Poste Concessionária I/E
 - 3 Ramal de Ligação Aéreo
 - 4 3x16 mm² - AL - multíp. EPR 90° 0,6/1KV
 - 5 Poste Particular DT 9/150
 - 6 Ramal de Entrada Subterrâneo 2#10,0 mm², EPR 90° 0,6/1KV
 - 6 QD 01

<p>PROJETO DE UM CENTRO DE REFERENCIA DA MULHER</p> <p>PREFEITURA MUNICIPAL DE XAXIM</p> <p>Arq. RAFAEL COLETTI</p> <p>ARQUITETURA - URBANISMO - ENGENHARIA</p> <p>CLASSE AB2532</p> <p>RUA DOQUE DE CAVAL. Nº133 - CENTRO - XAXIM - SC - FONE: (41) 351 413</p>		<p>RESERVAÇÃO</p> <p>Quilômetro de terras</p>
<p>PROJETADE</p> <p>PREFEITURA MUNICIPAL DE XAXIM</p>	<p>FRANQUIA</p> <p>P.2</p>	<p>DATA:</p> <p>JAN/2016</p>
<p>RESPONSÁVEL</p> <p>RAFAEL COLETTI</p>	<p>CLASSE DO PROJETO</p> <p>PROJETO Nº 001</p>	<p>ESCALA</p> <p>INICIADA</p>
<p>PROJETO DE UM CENTRO DE REFERENCIA DA MULHER</p>	<p>ÁREA TOTAL</p> <p>252,00m²</p>	<p>ESCALA</p> <p>INICIADA</p>
<p>PROJETO DE UM CENTRO DE REFERENCIA DA MULHER</p>	<p>DATA:</p> <p>JAN/2016</p>	<p>ESCALA</p> <p>INICIADA</p>
<p>PROJETO DE UM CENTRO DE REFERENCIA DA MULHER</p>	<p>DATA:</p> <p>JAN/2016</p>	<p>ESCALA</p> <p>INICIADA</p>