



DETALHE CORRIMAÇÃO/GUARDA CORPO em escala

PLANTA BAIXA - PAVTO ARQUIBANCADA

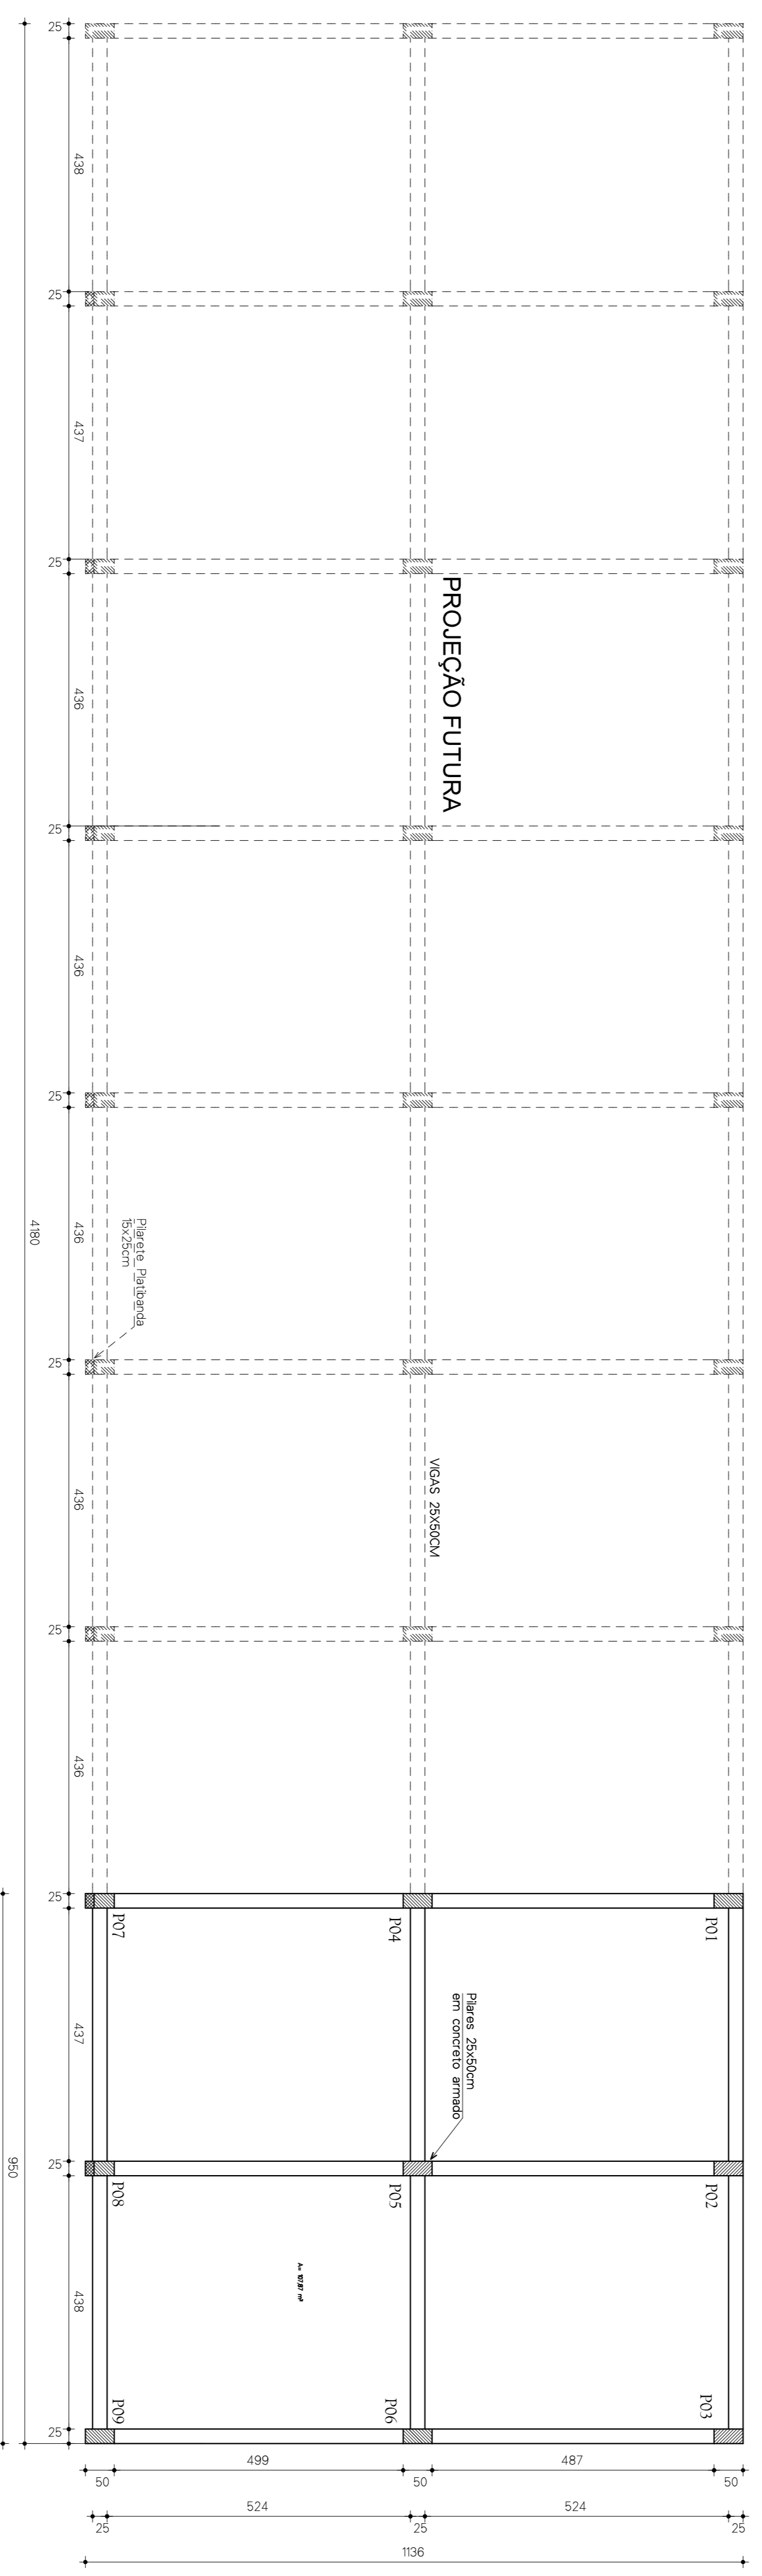

PLANTA BAIXA - PAVTO VESTIÁRIOS E BALDAPEME

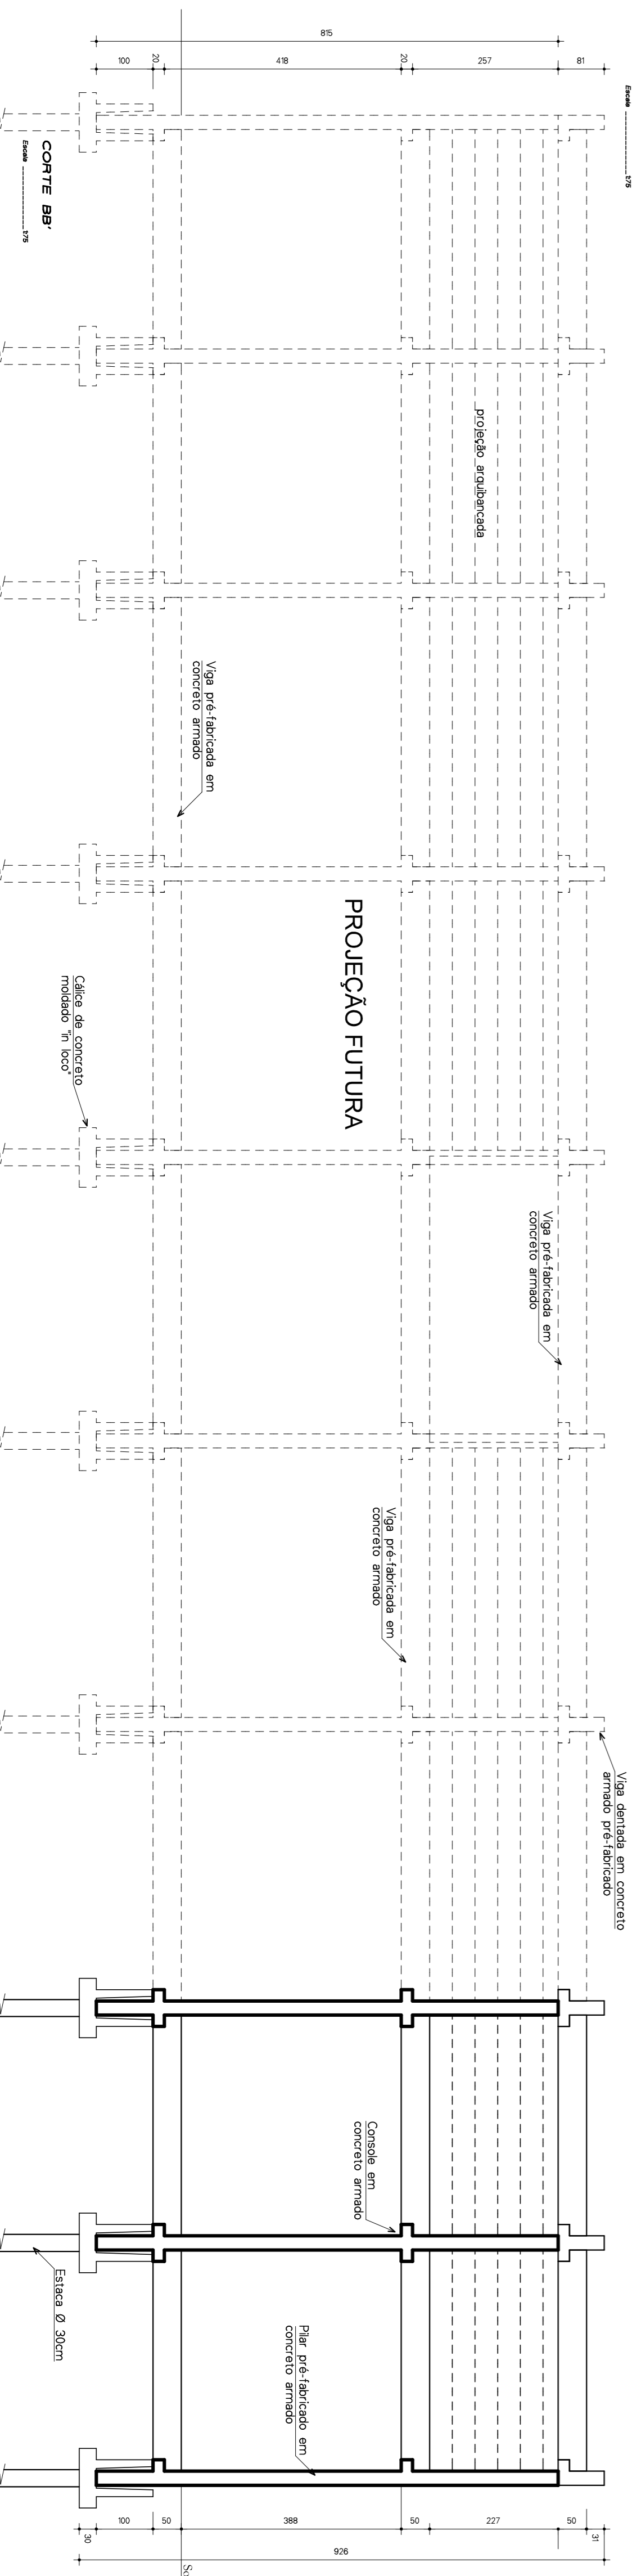

Obra/Local		ARQUIBANCADA PRÉ-FABRICADA	Assunto	Plantas Baixas
Proprietário		Rua Santo Antônio esquina com Coronel Ernesto F. Bertoso - Xaxim - SC	Corte BB'	
Projeto Arquitetônico		MUNICÍPIO DE XAXIM	Desenvolvimento em Cad.	
Projeto Estrutural		Engº Cleiton R. da Rosa	Escala	
Execução		Engº Eduardo Simonato	Indicada	
Data		Abril 2015	Frase	
			Indicada	
			ARQ. 01/03	