

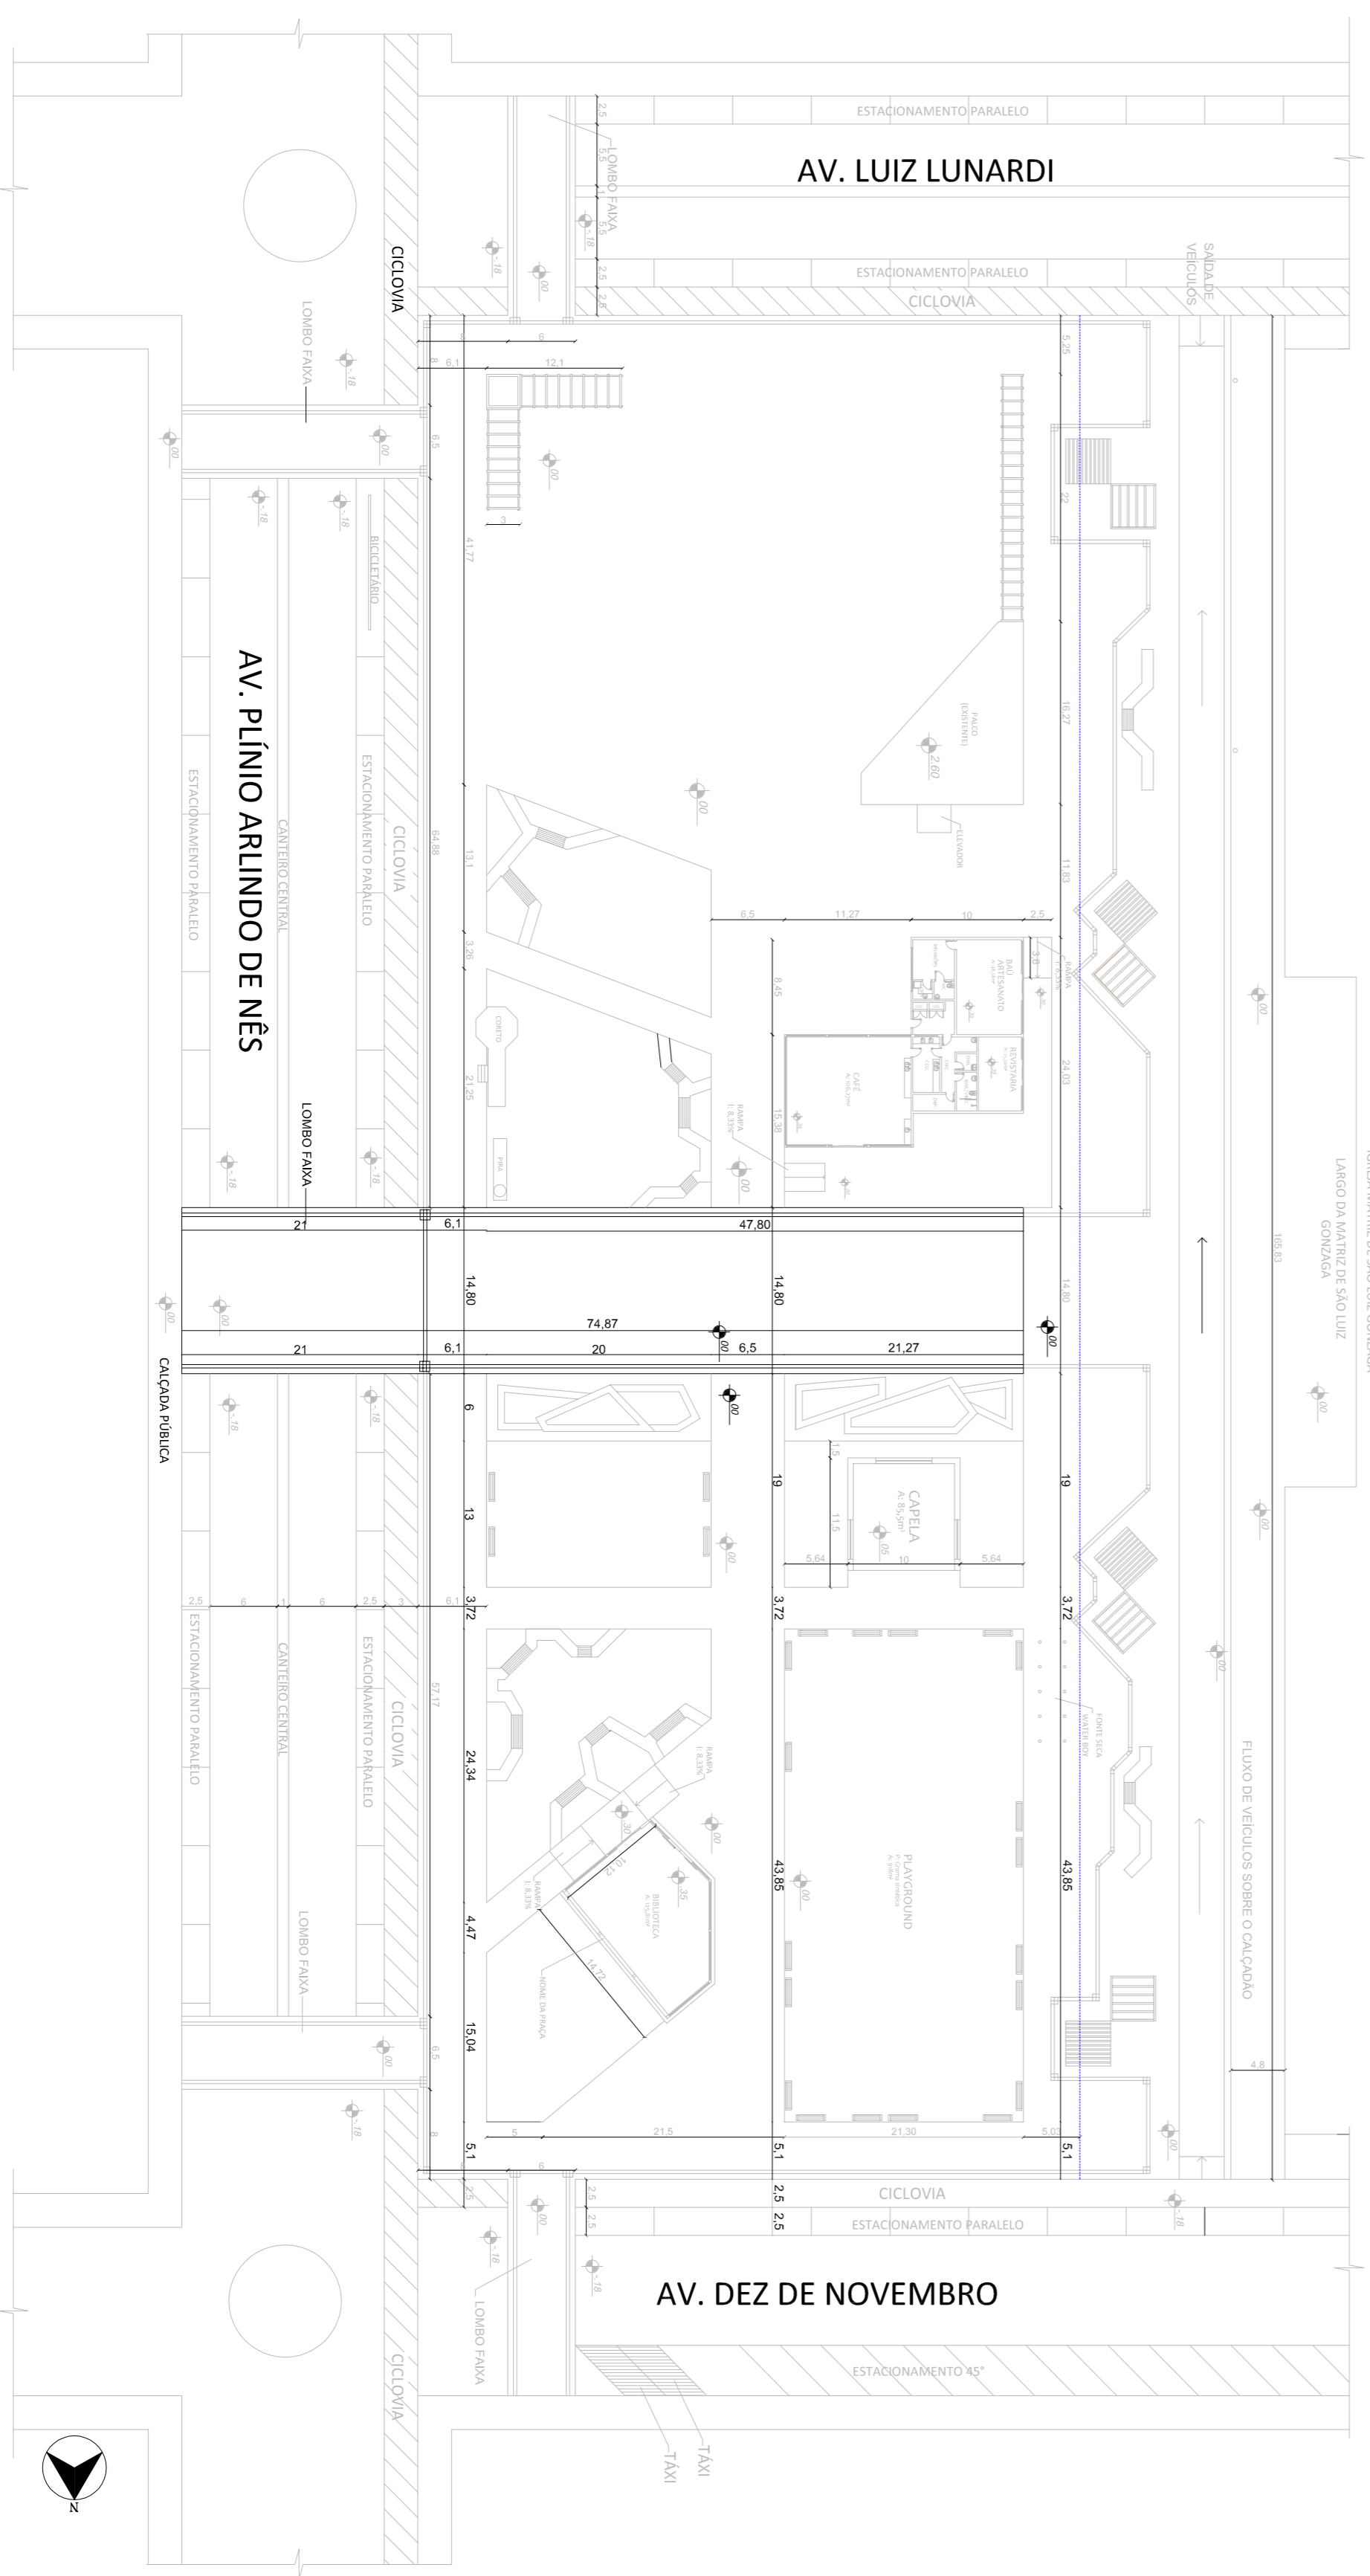
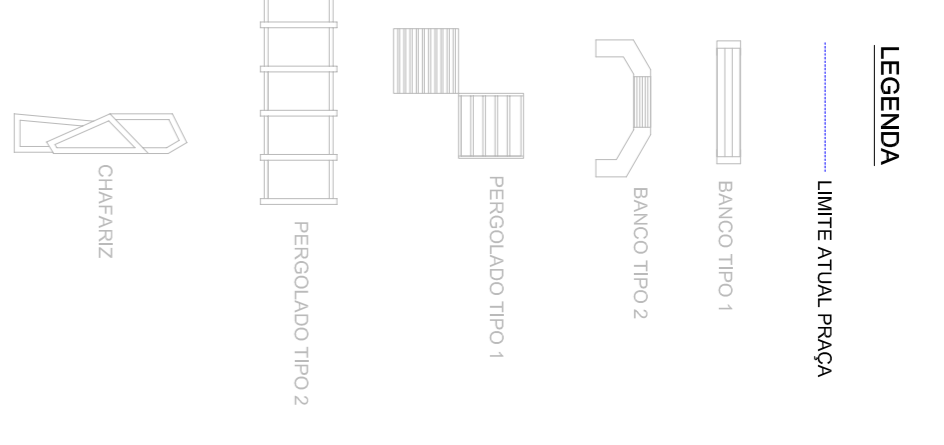


IMPLANTAÇÃO GERAL - BOULEVARD  
ESC. 1/380

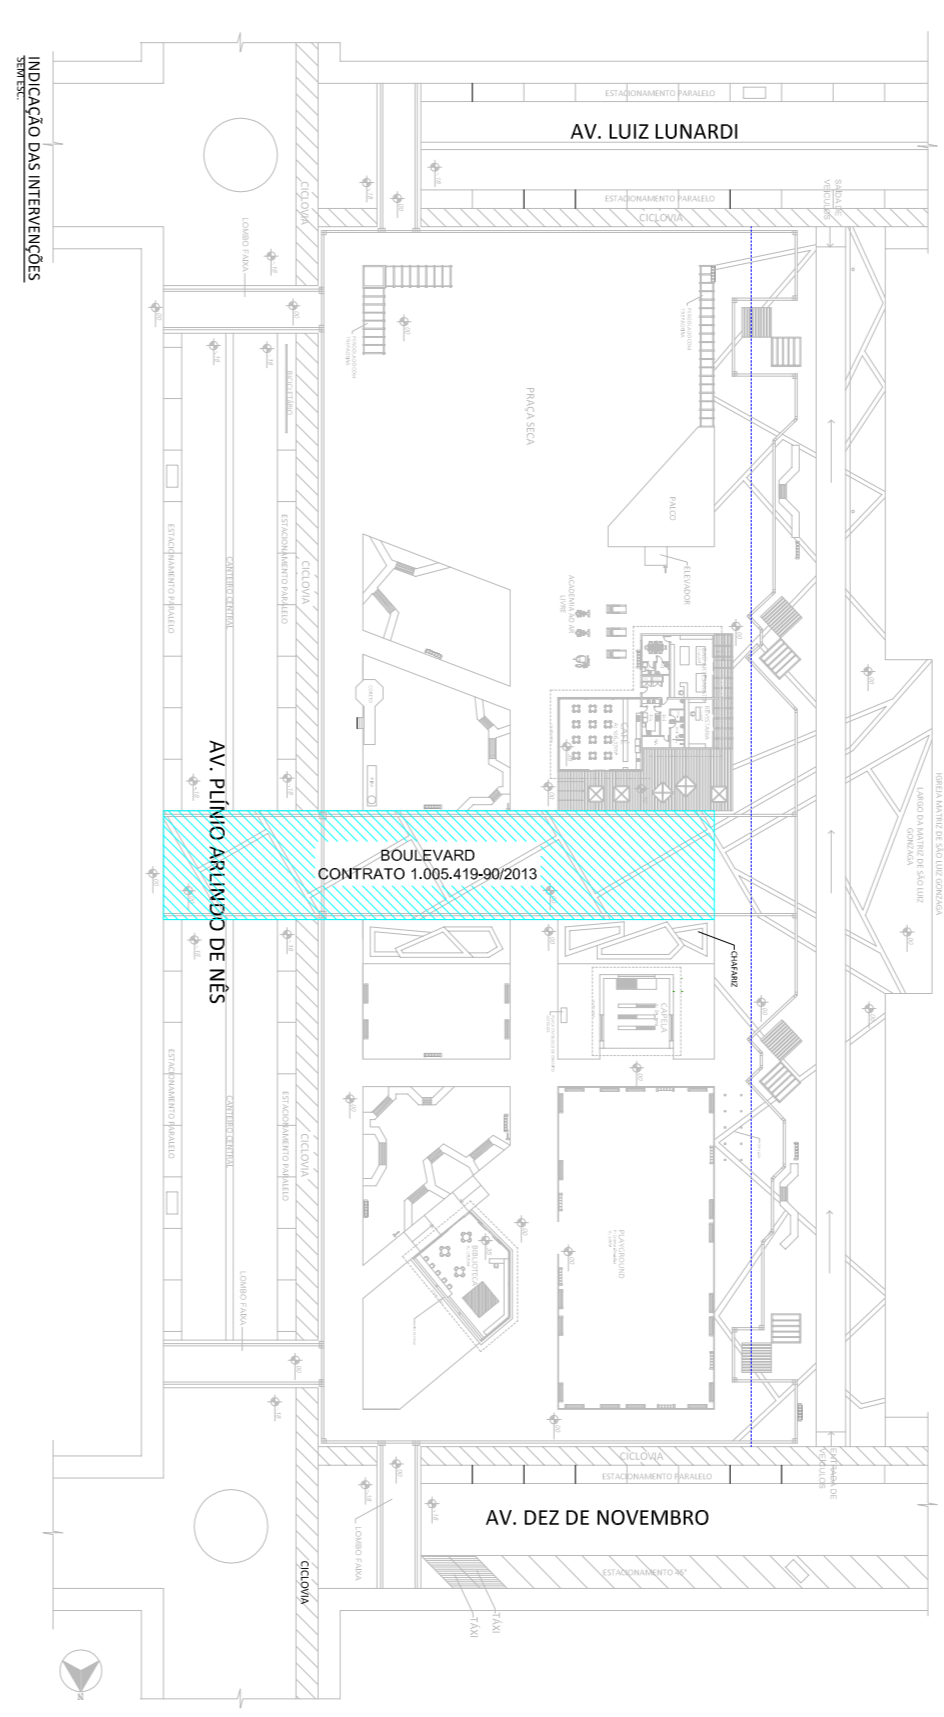

IMPLANTAÇÃO GERAL TÉCNICA - BOULEVARD  
ESC. 1/380

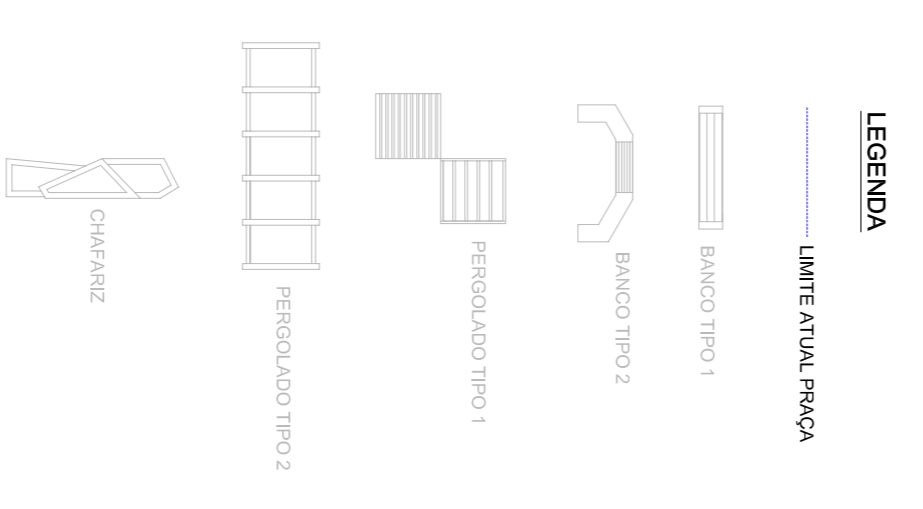

INDICAÇÃO DAS INTERVENÇÕES

**Christine Scherer**  
arquiteta & urbanista

Rua 10 de novembro  
R. S. Severina, nº 100, Sala 103  
Xaxim - SC  
Fone: (51) 3555-4697  
CNPJ nº 06.908.247/0001-08

CAU/BR nº 420325-4  
CPF 384.418.480-45

PROJETO  
**DESENHO URBANO E ARQUITETURA**

OBRA LOCAL  
Requalificação Praça Frei Bruno - BOULEVARD  
Bairro Centro - Praça Frei Bruno - Xaxim-SC

PROJETO  
Christine M. Scherer  
CAU/BR nº 420325-4

EXECUÇÃO  
PROPRIETÁRIO  
Município de Xaxim  
EMPRESA CONTRATADA

DATA  
março/ 2015

DESENHO  
Regina Miliorança

CONTEÚDO  
- IMPLANTAÇÃO GERAL - BOULEVARD  
- IMPLANTAÇÃO GERAL TÉCNICA - BOULEVARD  
- INDICAÇÃO DAS INTERVENÇÕES

PRAXINIA  
**02/103**