


ELÉTRICO RÍGIDO 1,1% DE ALIMENTAÇÃO CONECTADO AO MOTOR TRIFÁSICO MOTO BOMBA 220V/380V


CASA DE MÁQUINAS

PLANTA TÉCNICA LOCALIZAÇÃO E ALIMENTAÇÃO PARA PROJETO ELÉTRICO
 ESC.: 1/200
 OBS.: O PROJETO EXECUTIVO FICA A CARGO DA EMPRESA FORNECEDORA DOS EQUIPAMENTOS (BOMBAS, JATOS E REFLETORES SUBAQUÁTICOS)


SÍMBOLO	DESCRIÇÃO
—	ELÉTRICO RÍGIDO 1,1% DE ALIMENTAÇÃO CONECTADO AO MEDIDOR DA PRAÇA
—	ELÉTRICO RÍGIDO PVC 25mm EMBUTIDO NO CONCRETO
○	ILUMINAÇÃO SUBAQUÁTICA (REFLETOR)
△	PONTO DE ABASTECIMENTO DE ENERGIA

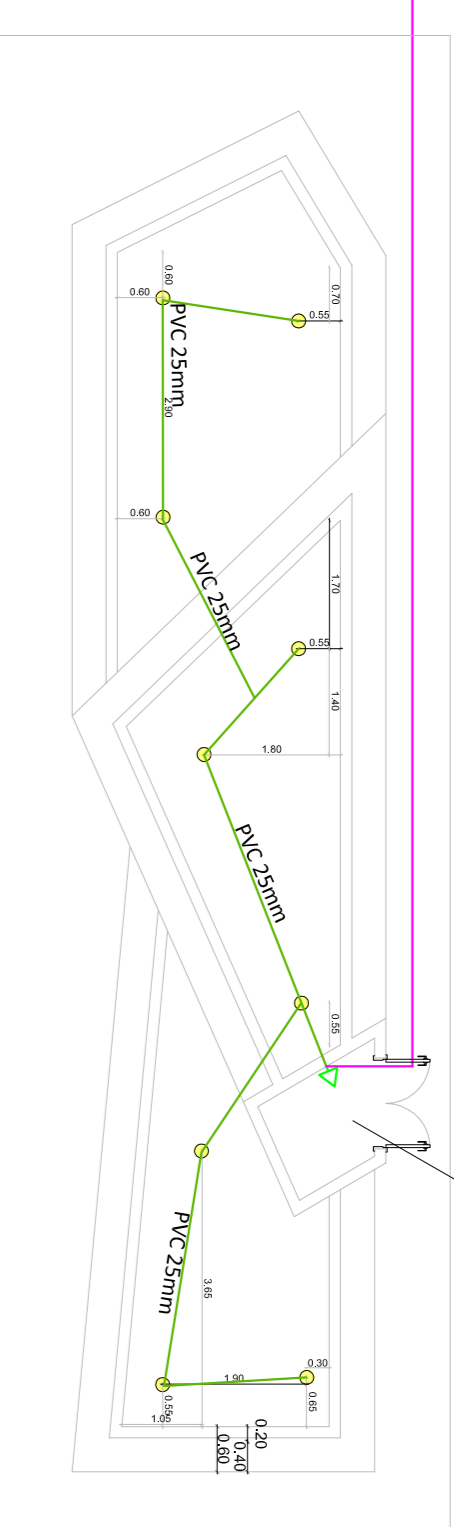

CASA DE MÁQUINAS

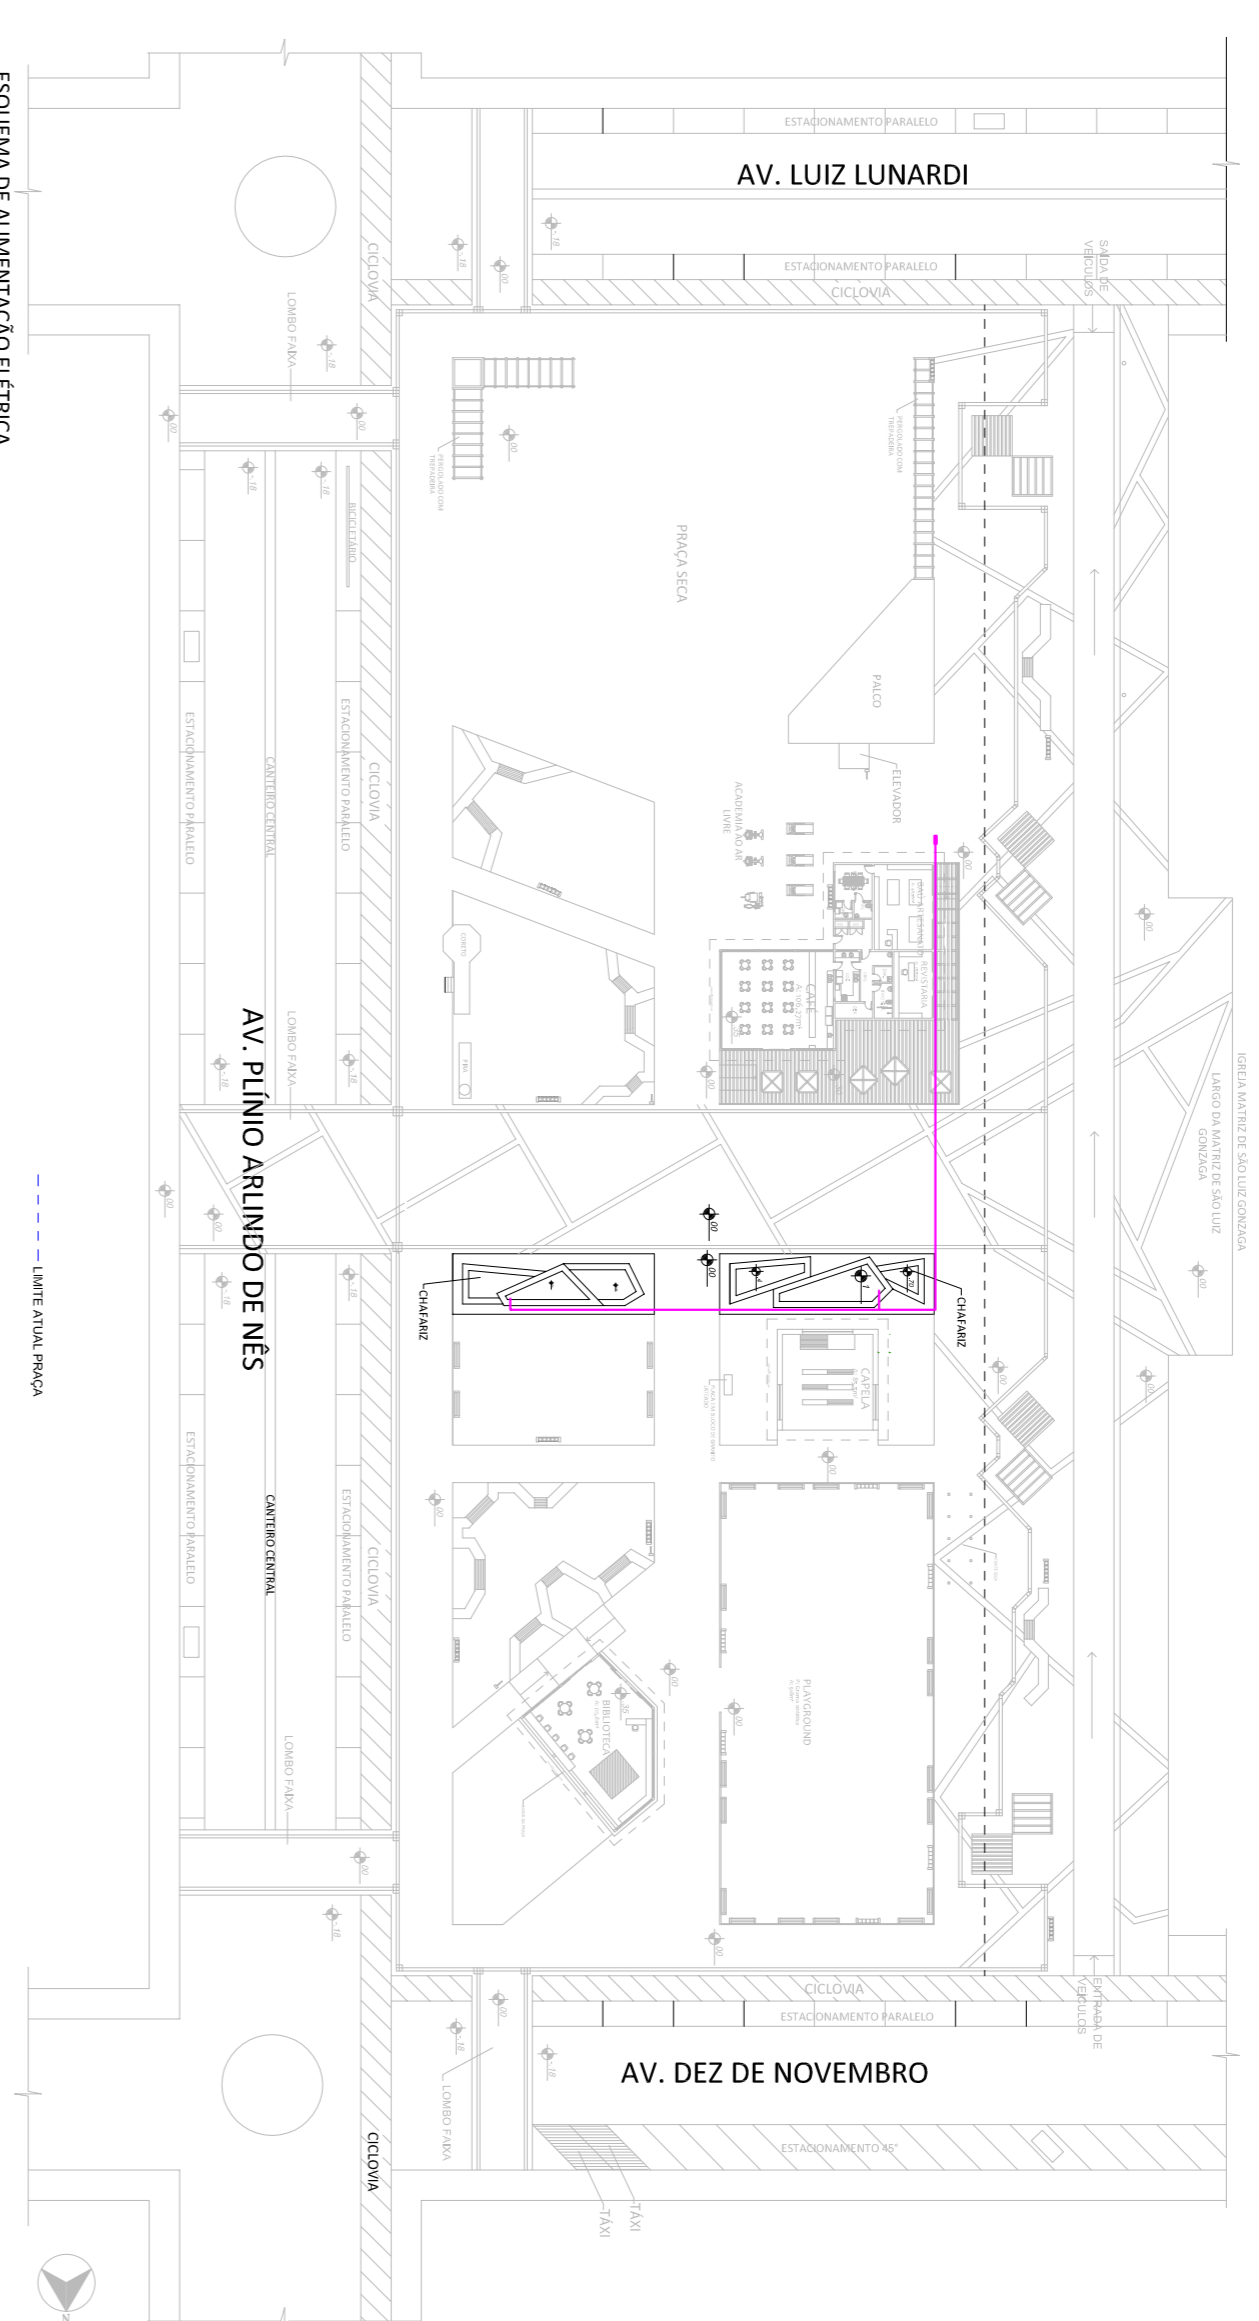

ESQUEMA DE ALIMENTAÇÃO ELÉTRICA
 ESC.: 1/200

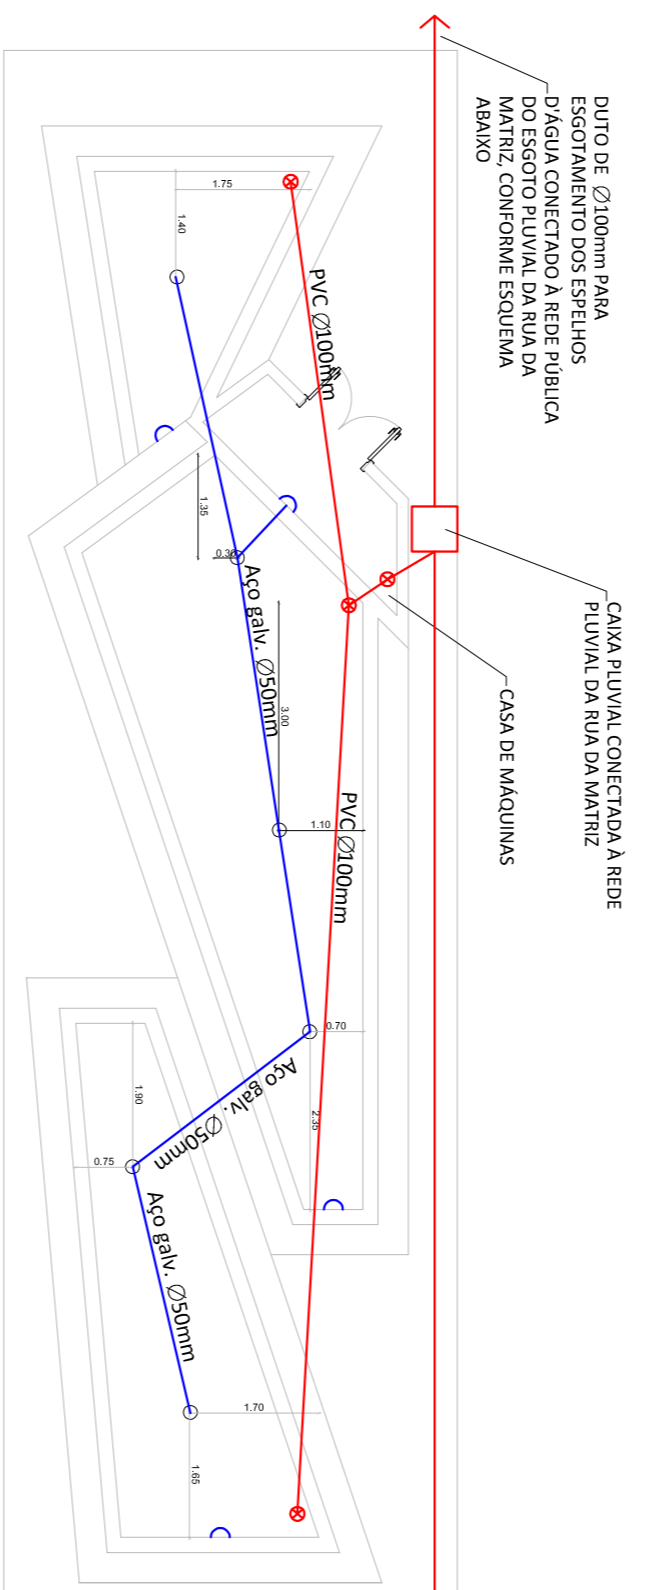


CASA RUIVAL CONECTADA A REDE PUVIAL DA RUA DA MATRIZ

CASA DE MÁQUINAS

Tubo de PVC 2100mm de esgotamento dos espelhos d'água


PLANTA TÉCNICA LOCALIZAÇÃO PONTOS PARA PROJETO HIDROSSANITÁRIO
 ESC.: 1/200
 OBS.: O PROJETO EXECUTIVO FICA A CARGO DA EMPRESA FORNECEDORA DOS EQUIPAMENTOS (BOMBAS, JATOS E REFLETORES SUBAQUÁTICOS)

SÍMBOLO	DESCRIÇÃO
○	JATOS
—	RAMAL DE ESGOTO 100mm
●	PONTO DE ESGOTO
D	PONTO PARA ENTRADA DE ÁGUA
—	RAMAL DE ALIMENTAÇÃO DE ÁGUA 50mm

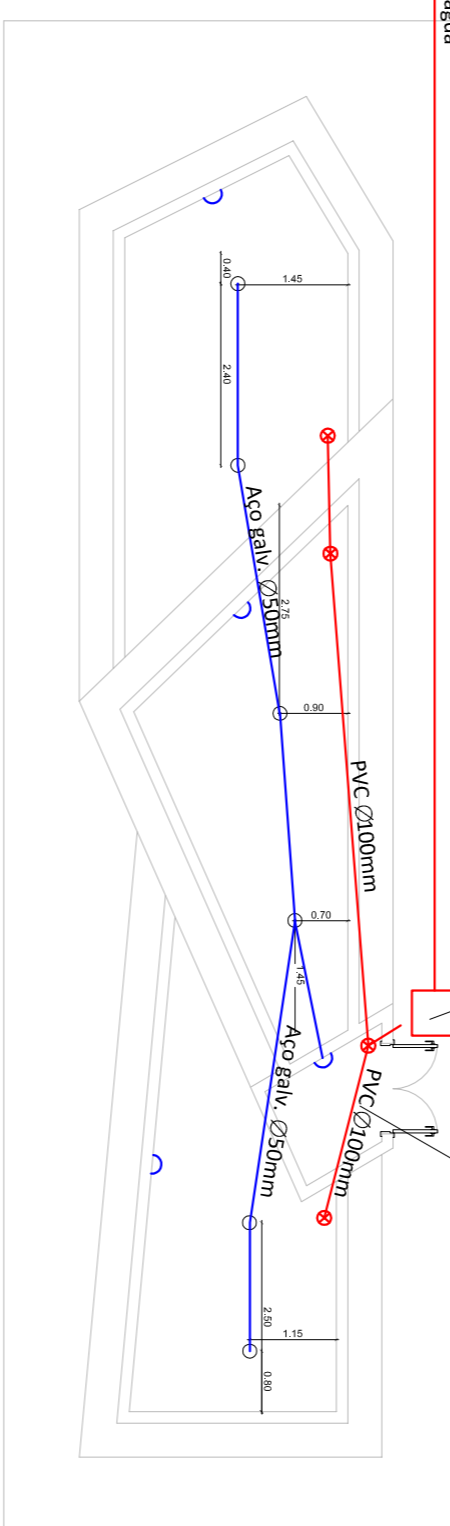

CASA RUIVAL CONECTADA A REDE PUVIAL DA RUA DA MATRIZ

CASA DE MÁQUINAS

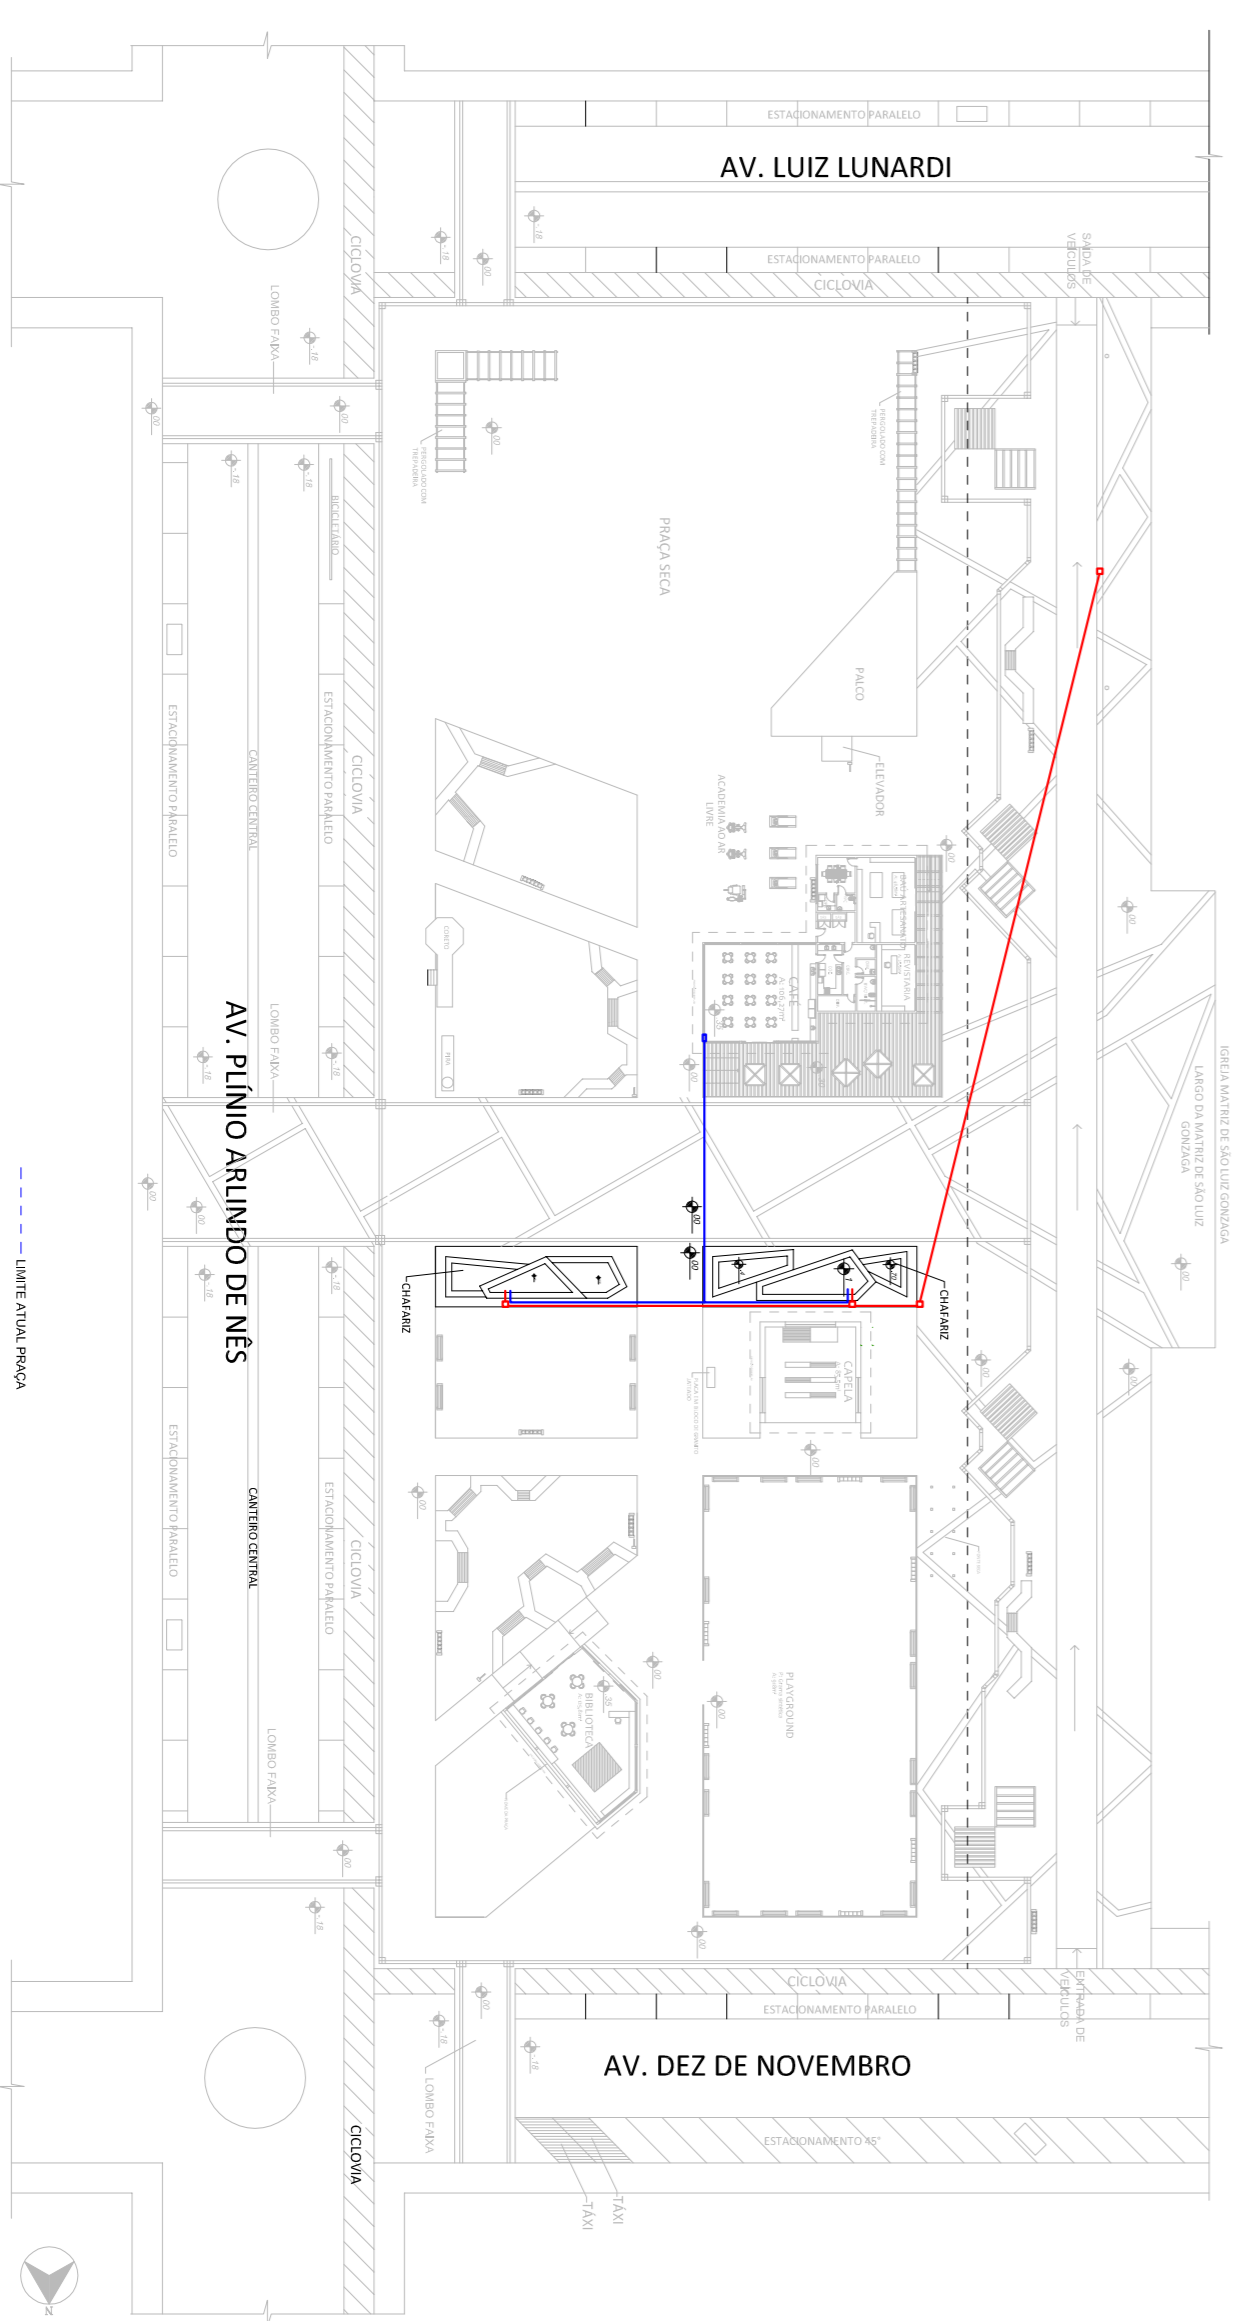

ESQUEMA DE ALIMENTAÇÃO HIDROSSANITÁRIA
 ESC.: 1/200

Christine Scherer
 arquiteta & urbanista

Rua 10 de novembro
 447 - Supermercado São João
 Fone: (49) 3355-4891
 CUI / BR. N.º 430325-4
 CPF: 364.418.486-15

PROJETO
DESENHO URBANO E ARQUITETURA

ORÇ. TÉCNIC.
 Requalificação Praça Frei Bruno - ESPELHOS D'ÁGUA
 Bairro Centro - Praça Frei Bruno - Xaxim-SC

PROJETO
 Christine M. Scherer
 CAU / BR. N.º 43032-4

EXECUÇÃO

PROPRIETÁRIA
 Prefeitura Municipal de Xaxim
 CNPJ 82384670/0001-30

CONTEÚDO
 - PLANTA TÉCNICA LOCALIZAÇÃO DOS PONTOS PARA PROJETO ELÉTRICO
 - PLANTA TÉCNICA LOCALIZAÇÃO DOS PONTOS PARA PROJETO HIDROSSANITÁRIO

ESQUEMA DE ALIMENTAÇÃO ELÉTRICA
 ESCALA: Indicada

PRACINHA
04/04