
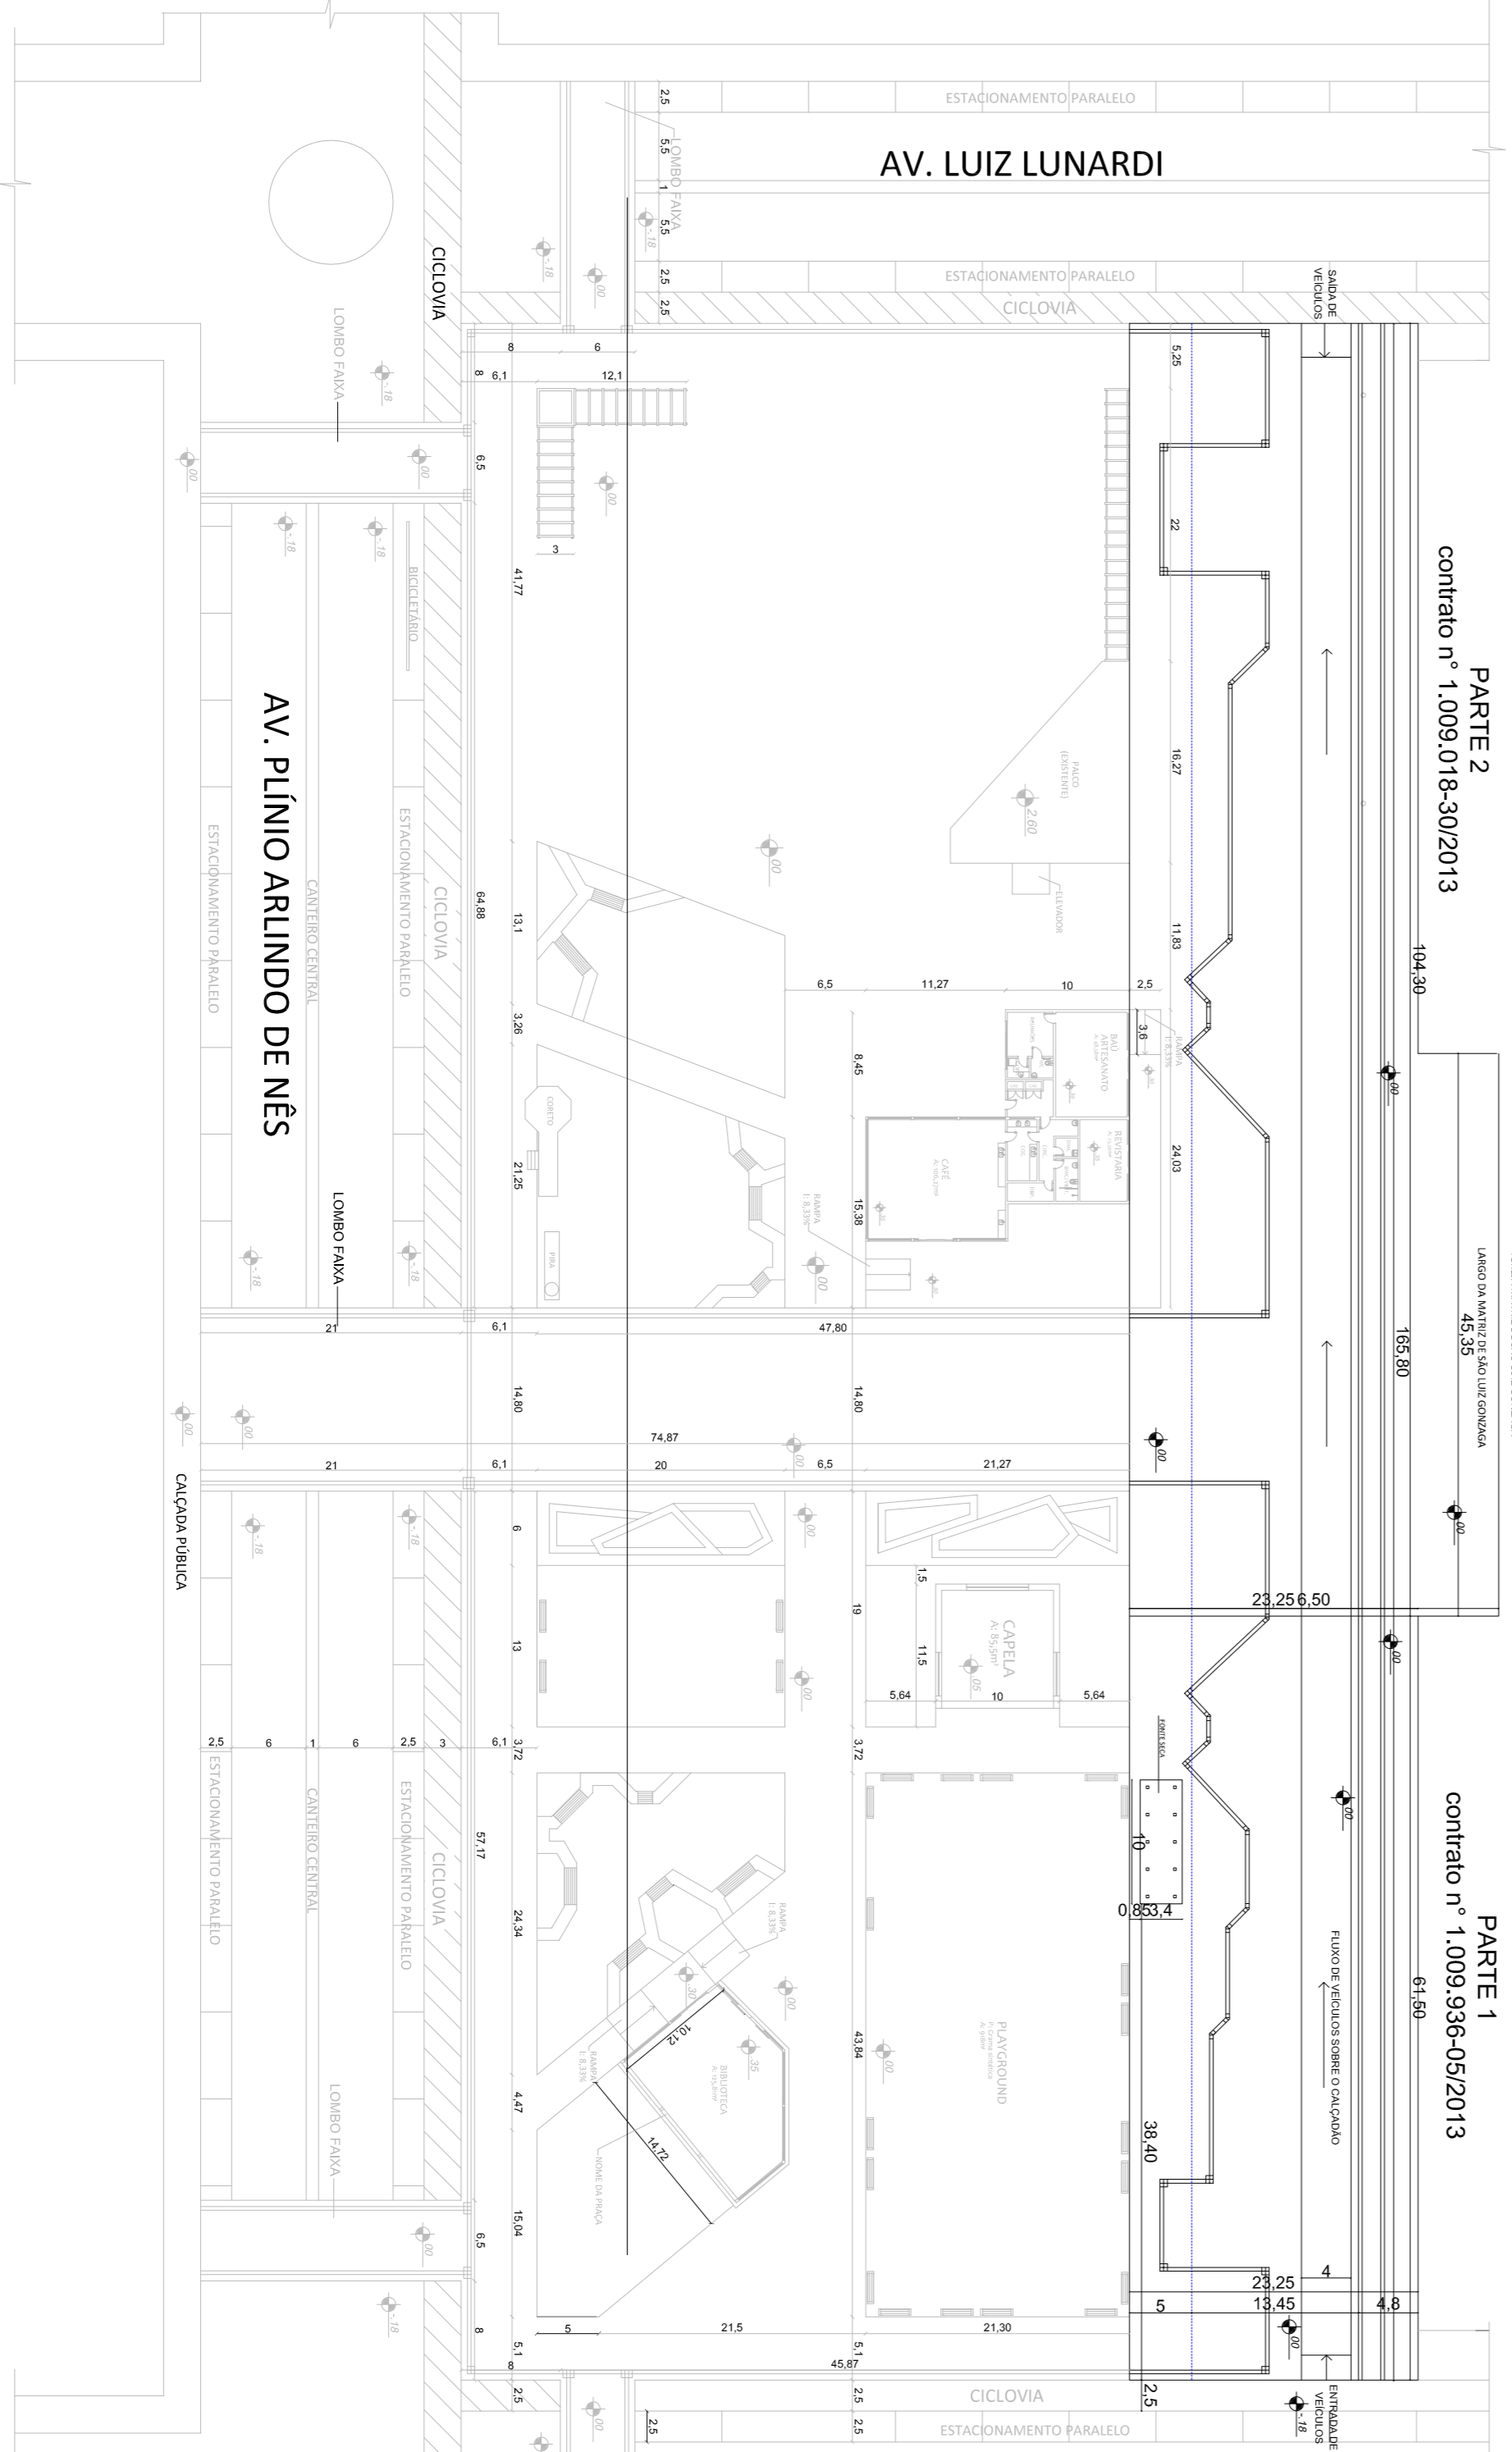
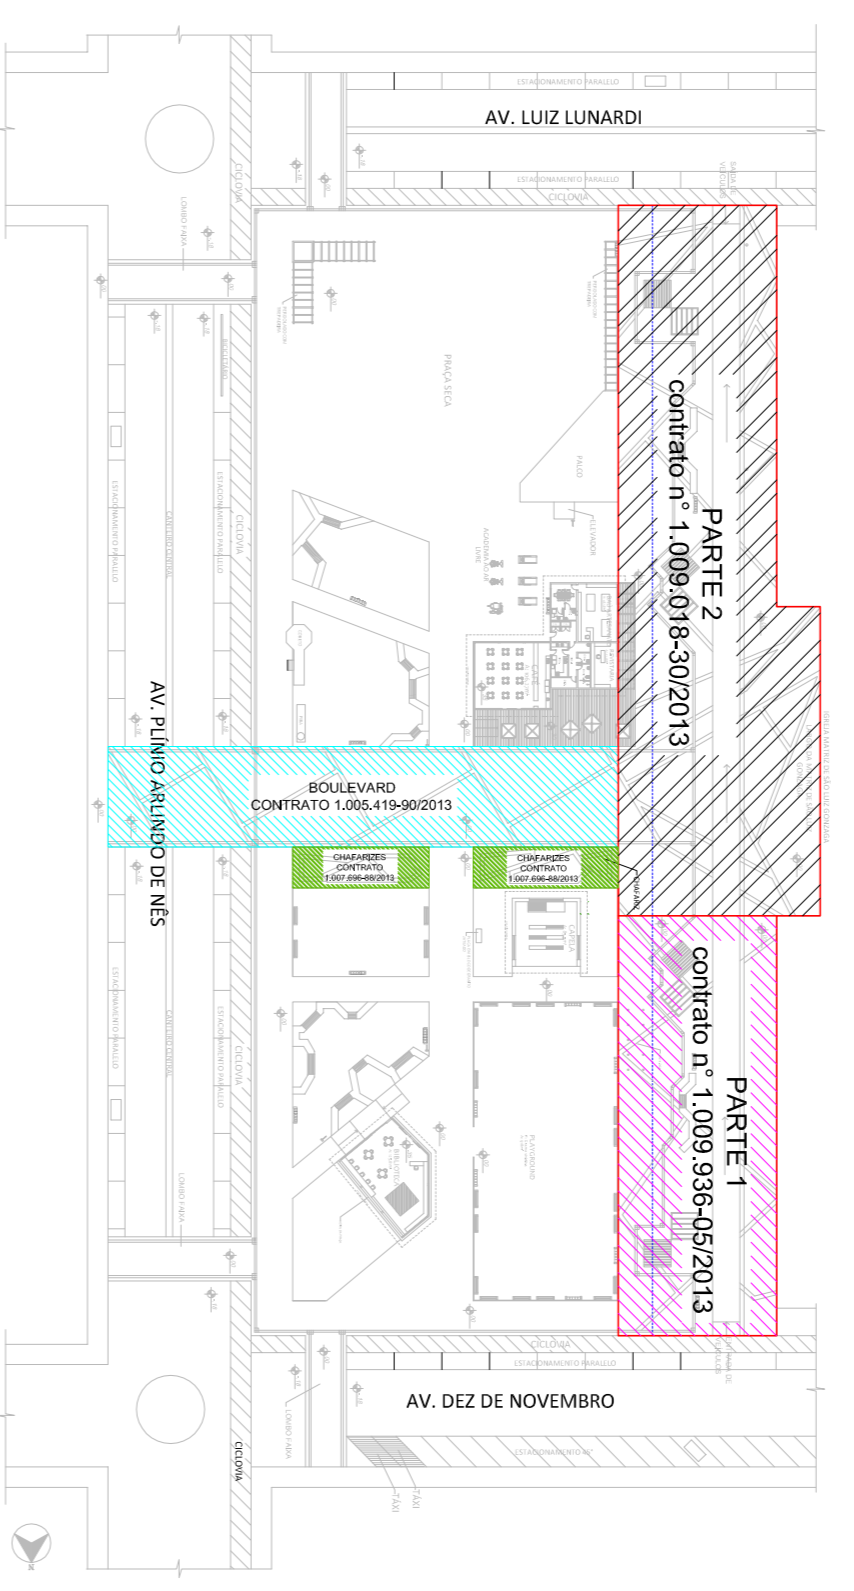
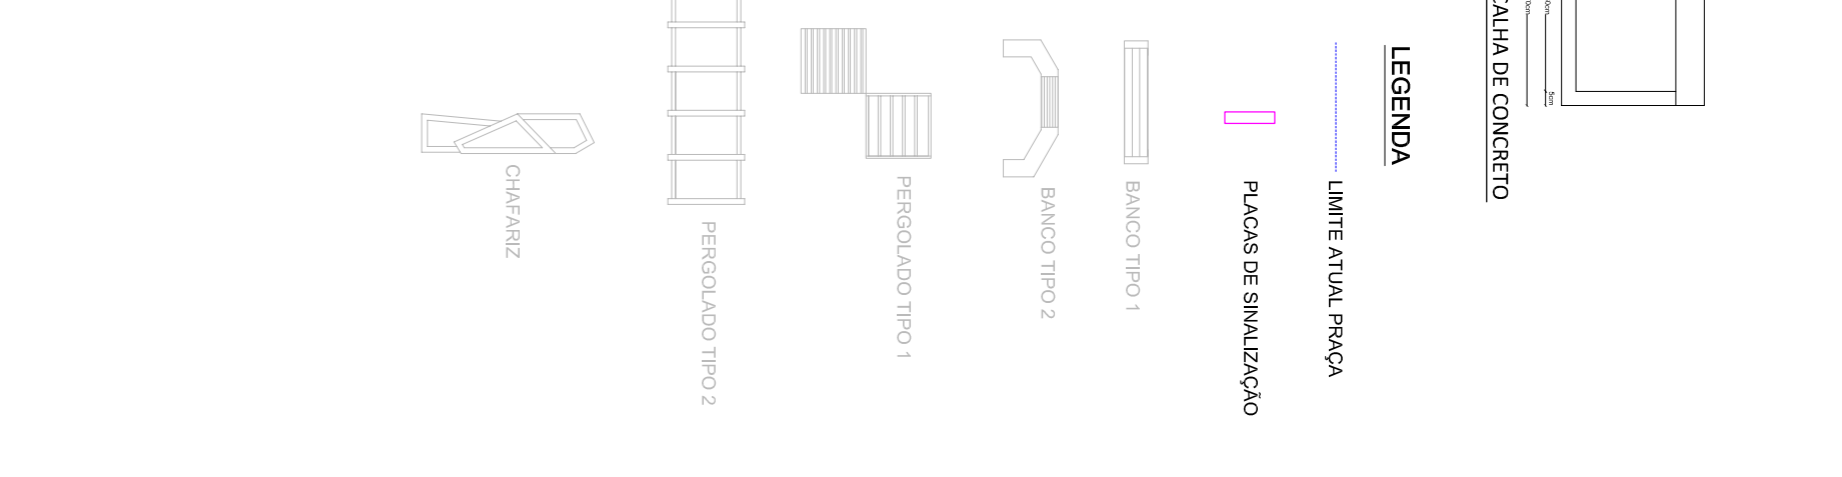



PARTE 2  
contrato nº 1.009.018-30/2013

PARTE 1  
contrato nº 1.009.936-05/2013

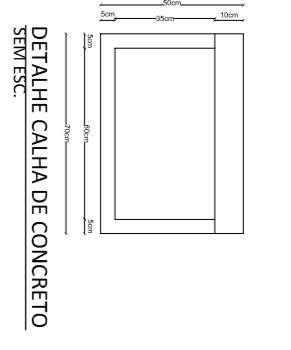

PARTE 2  
contrato nº 1.009.018-30/2013

PARTE 1  
contrato nº 1.009.936-05/2013

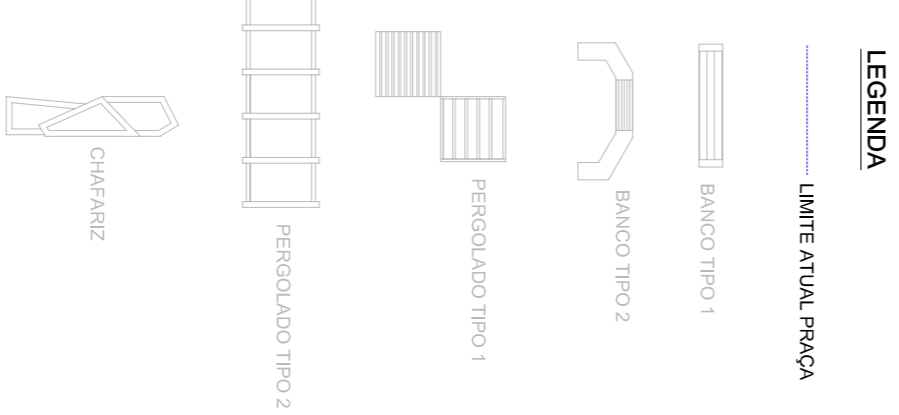

**Christine Scherer**  
arquiteta & urbanista

Rua 10 de novembro, 100  
Bairro Xaxim, Florianópolis, SC  
Fone: (48) 3555-4697  
CNPJ: 06.948.188/0001-08  
CUI/BR nº 420325-4  
CPF: 384.418.480-45

PROJETO  
**DESENHO URBANO E ARQUITETURA**  
OBRAS LOCALIZADAS: Requalificação Praça Frei Bruno - CALÇADÃO  
Bairro Centro - Praça Frei Bruno - Xaxim-SC

PROJETO: Christine M. Scherer  
CND/BR Nº: 12052-4  
EXECUÇÃO:

PROPRIETÁRIO: Município de Xaxim  
CND/BR Nº: 12051-3

DATA: março/2015  
DISENHO: Regina Miliorança  
ÁREA:

ESCALA: Indicada

PRAXINHA: 02/104

CONTENIDO:  
- IMPLANTAÇÃO GERAL - CALÇADÃO  
- IMPLANTAÇÃO GERAL TÉCNICA - CALÇADÃO  
- INDICAÇÃO DAS INTERVENÇÕES