PRODUCED BY AN AUTODESK EDUCATIONAL PRODUCT

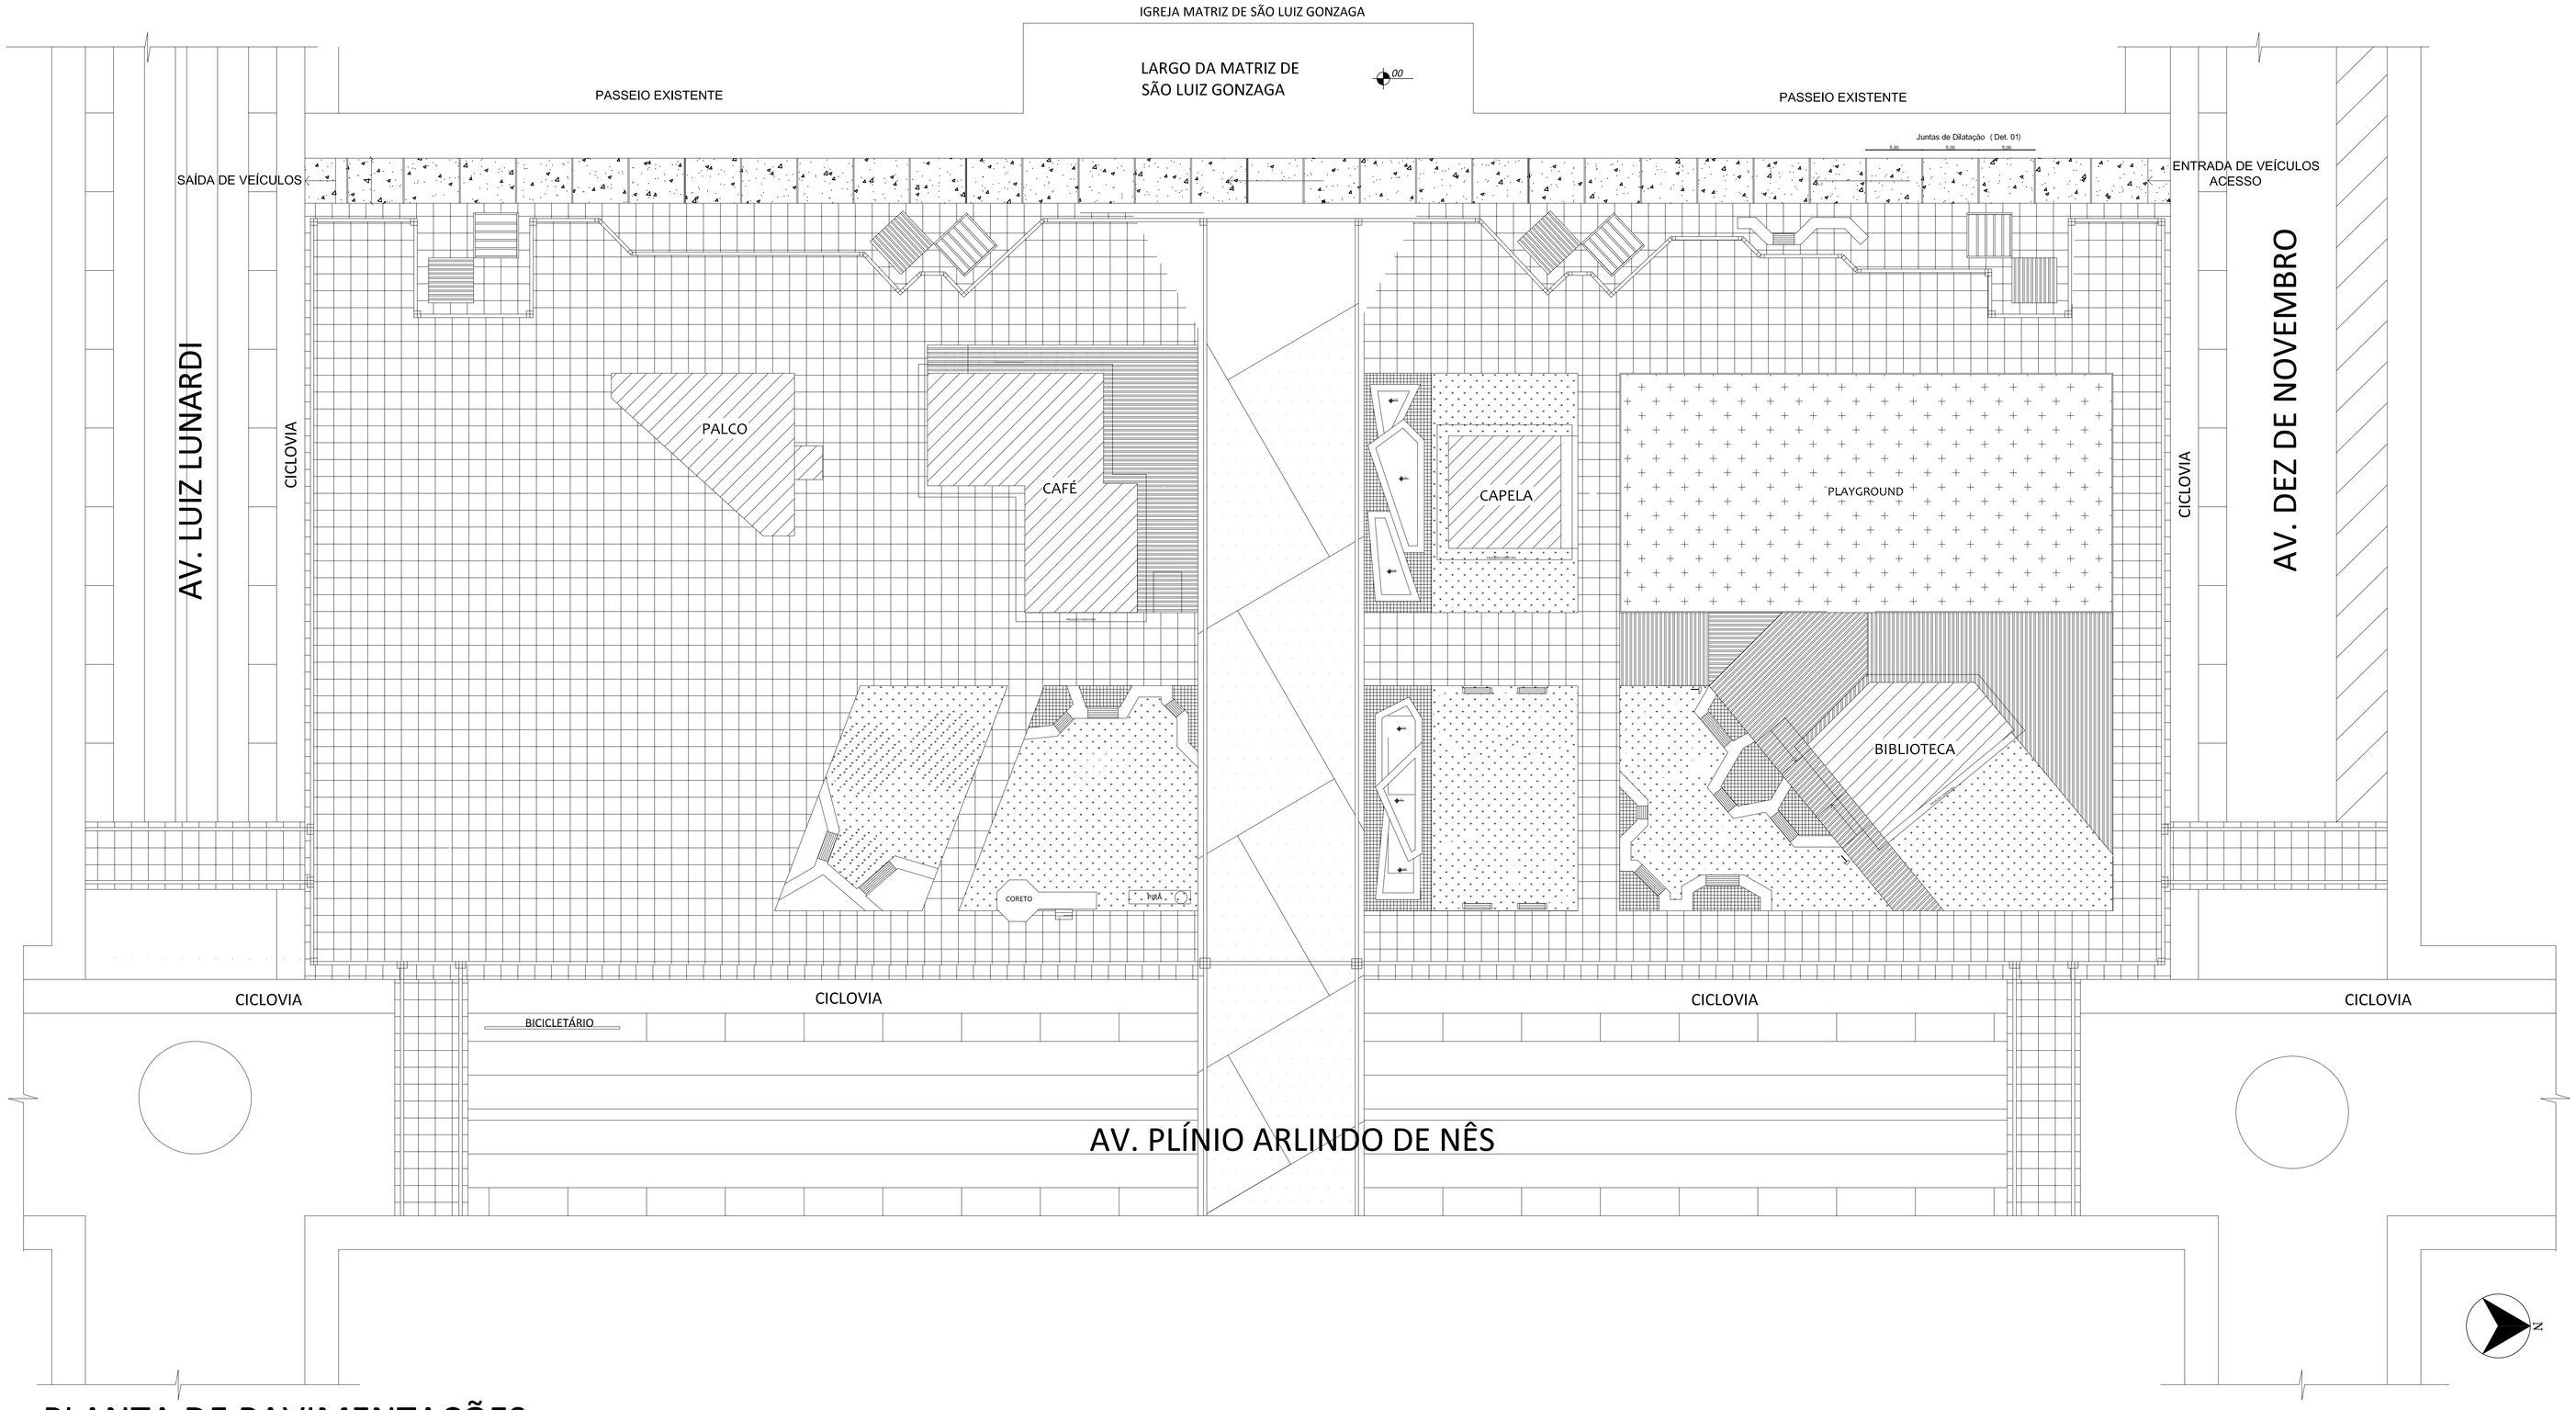

PLANTA DE PAVIMENTAÇÕES
ESC. 1/250

LEGENDA PAVIMENTAÇÕES

TRECHO COM FLUXO DE VEÍCULOS
PAVIMENTAÇÃO EM CONCRETO ARMADO

Juntas de Dilatação (Det. 01)

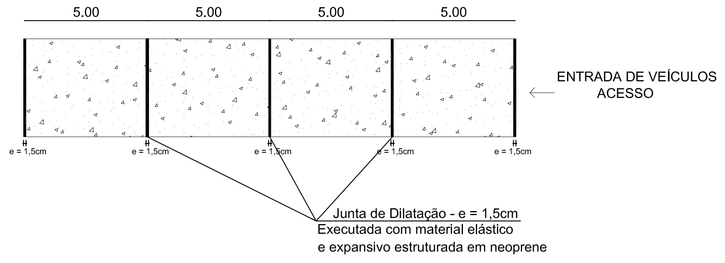

Det. de Armaduras (Det. 02)

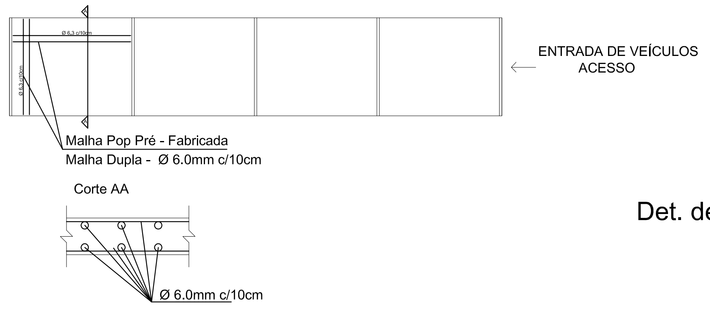

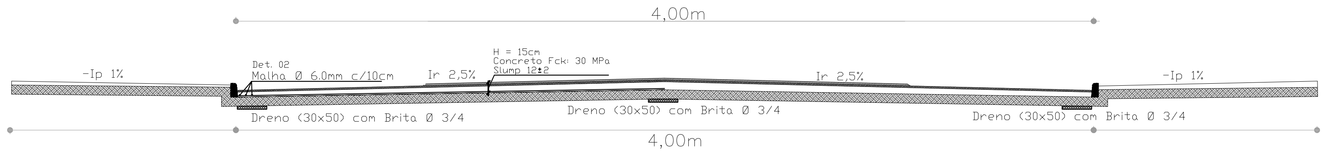

CORTE TRANSVERSAL
ESCALA 1:250

OBS: Devem ser executadas ranhuras no pavimento existente com a retirada do asfalto e calçamento executadas.
As drenagens com pedra de mão e brita graduada.

Volume Total de Concreto Fck 30Mpa = 100,00m³

Peso Total Malha Pop 6,0mm = 6.930 Kg

Peso Total Armadura de Transferência = 318 Kg

Det. de Armaduras (Det. 02) - Armadura de Transferência

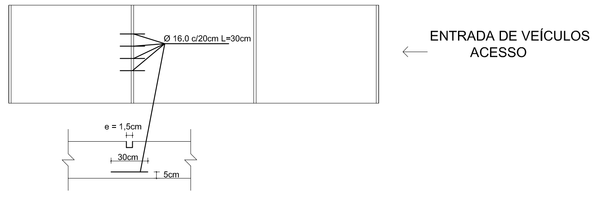

Christine Scherer
arquiteta & urbanista
Rua 10 de novembro
Rd.Skverno.Marocco.Sala(10)
Xaxim - SC - Centro
Fone (49) 3353-4891
CAU / BR Nº A20525-4
CPF 364.418.480-15

PROJETO
PAVIMENTAÇÃO EM CONCRETO ARMADO

OBRA / LOCAL
Requalificação Praça Frei Bruno
Bairro Centro - Praça Frei Bruno - Xaxim-SC

PROJETO
Christine M. Scherer
CAU / BR Nº 20525-4

EXECUÇÃO

PROPRIETÁRIO(A)
Prefeitura Municipal de Xaxim
CNPJ

DATA	DESENHO	ÁREA	ESCALA
junho/2014	Regina Miliorança		1/250

CONTEÚDO
- Planta de Pavimentação
- Detalhamentos

PRANCHA
01/01

PRODUCED BY AN AUTODESK EDUCATIONAL PRODUCT
PRODUCED BY AN AUTODESK EDUCATIONAL PRODUCT
PRODUCED BY AN AUTODESK EDUCATIONAL PRODUCT