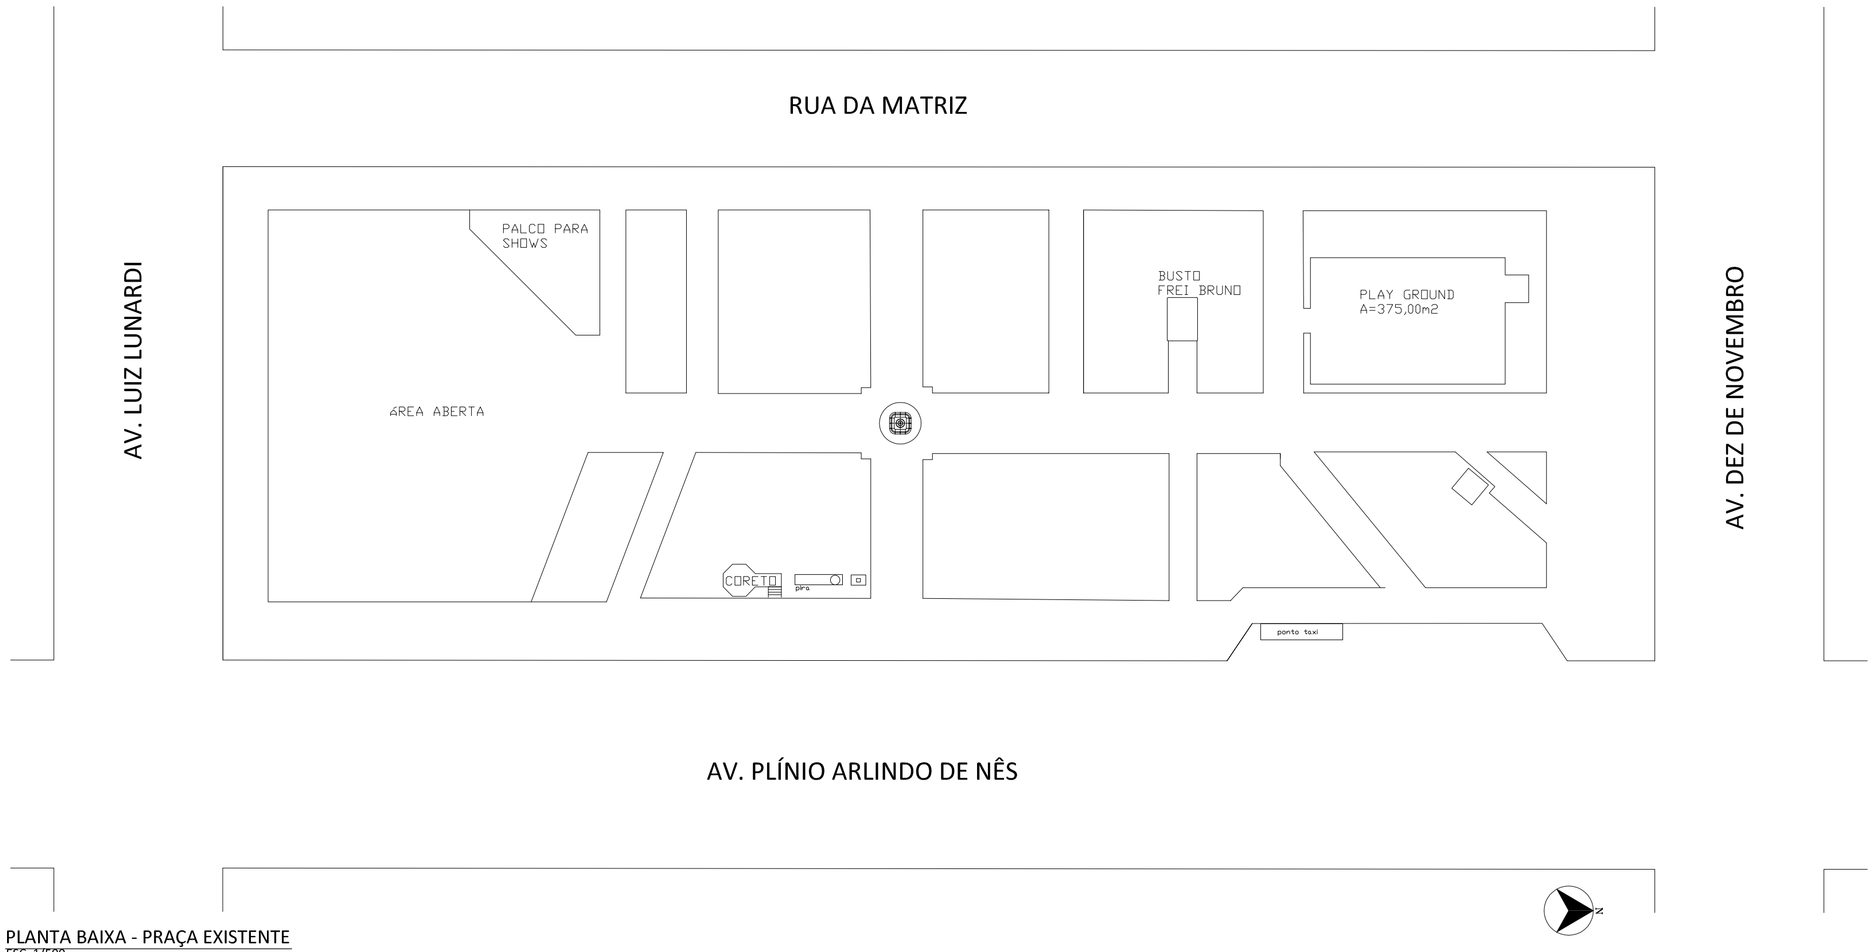

PLANTA BAIXA - PRAÇA EXISTENTE
ESC. 1/500

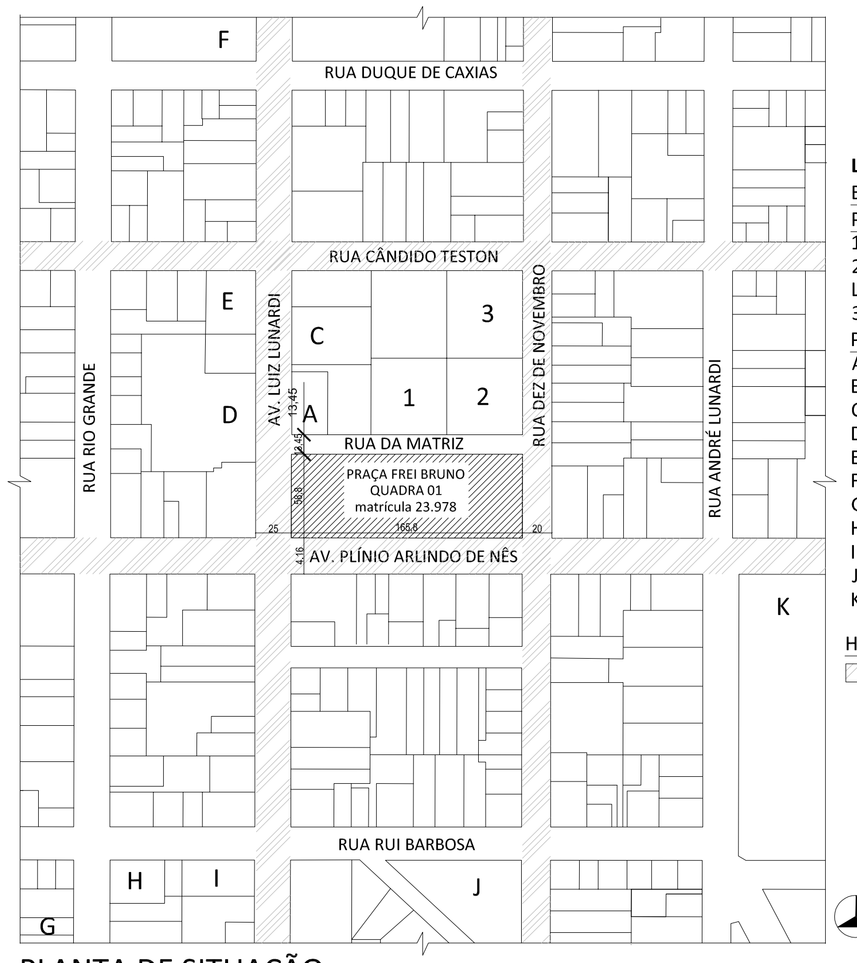

LEGENDA

EQUIPAMENTOS COMUNITÁRIOS E PONTOS DE REFERÊNCIA

1: Igreja Matriz São Luiz Gonzaga
2: Salão Paroquial da igreja Matriz São Luiz Gonzaga
3: Ginásio

PONTOS DE REFERÊNCIA

A: Loja Miranda
B: Loja Leve
C: Supermercado Brasão
D: Centro comercial Galeria Lunardi
E: Auto Posto Thomé
F: E. E. B. Gomes Carneiro
G: Câmara Municipal de Vereadores
H: Fórum da Comarca de Xaxim
I: Prefeitura Municipal
J: Clube Recreativo Xaxim
K: Aurora Alimentos

HIERARQUIA VIÁRIA

Via arterial
Via arterial - asfalto
Via local - asfalto

PLANTA DE SITUAÇÃO
ESC. 1/3000

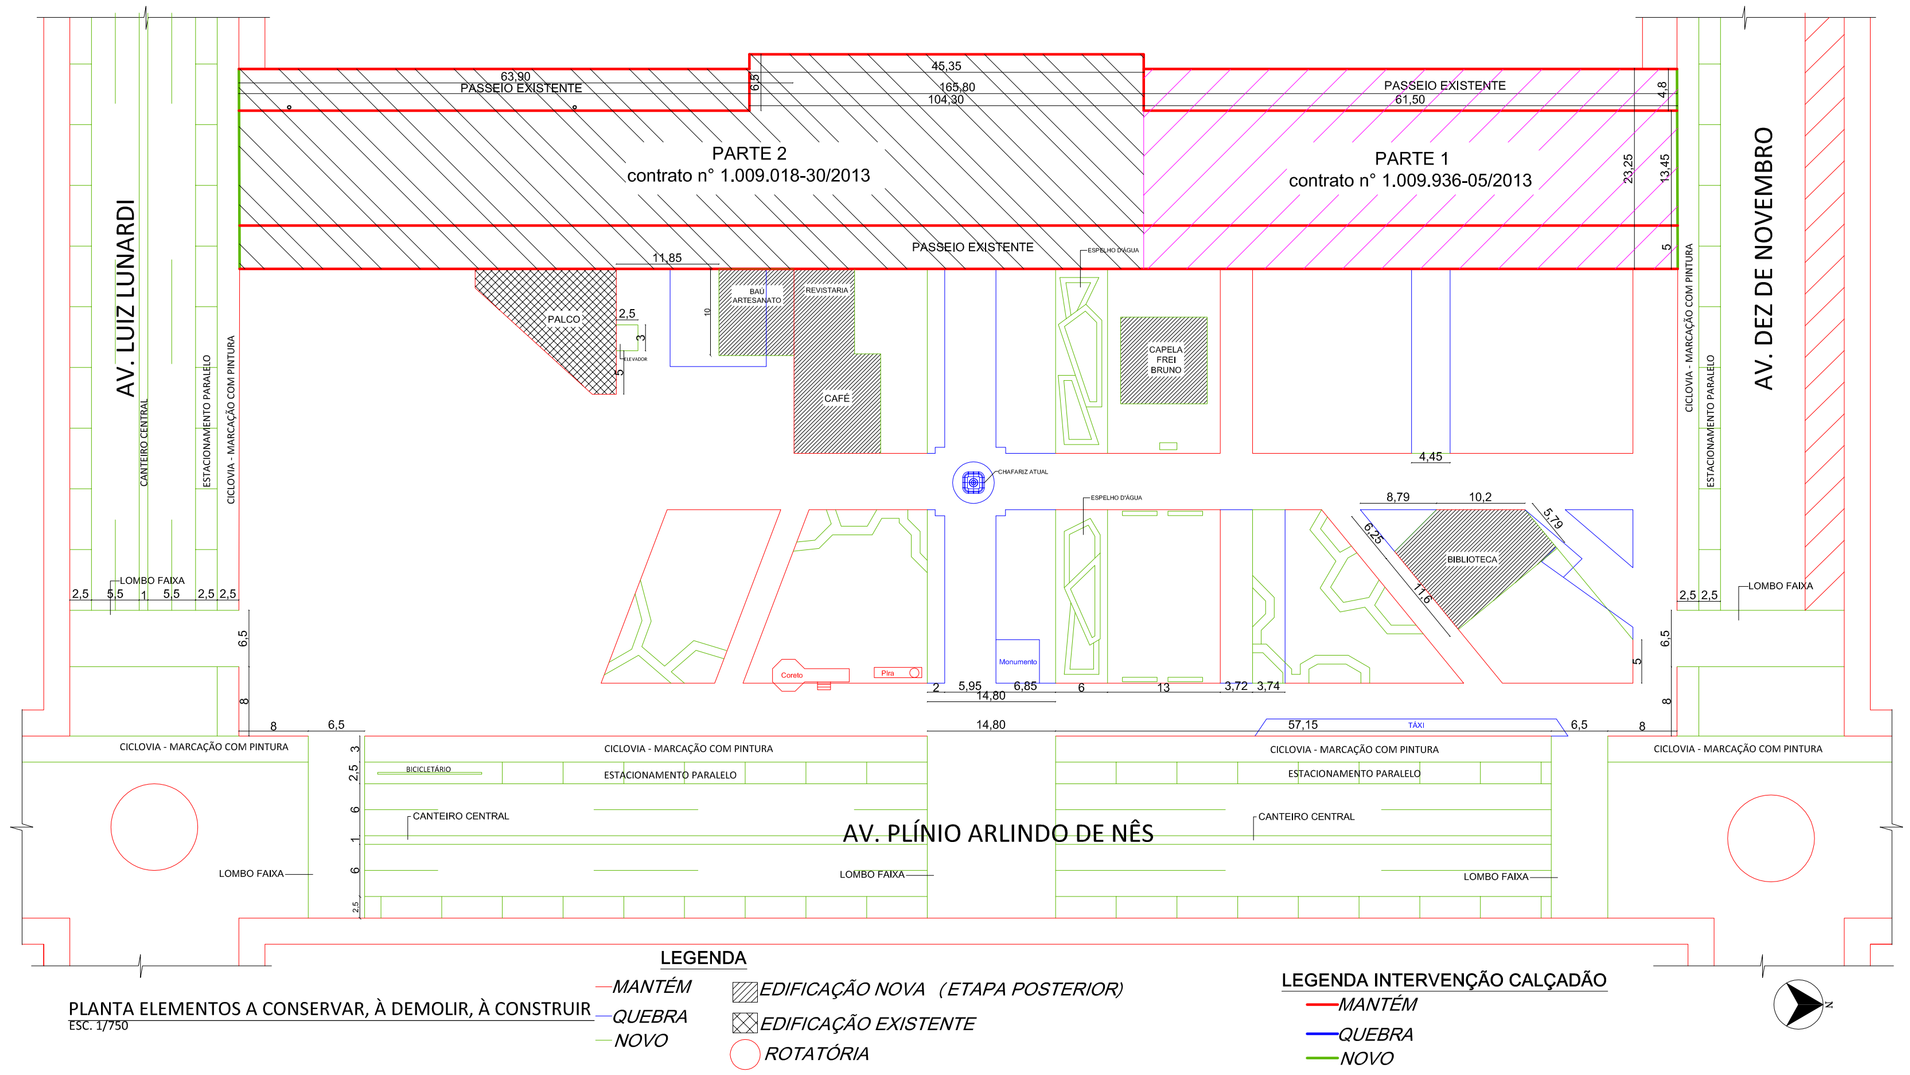

PLANTA ELEMENTOS A CONSERVAR, À DEMOLIR, À CONSTRUIR
ESC. 1/750

LEGENDA
- MANTÉM
- QUEBRA
- NOVO
- EDIFICAÇÃO NOVA (ETAPA POSTERIOR)
- EDIFICAÇÃO EXISTENTE
- ROTATÓRIA

LEGENDA INTERVENÇÃO CALÇADÃO
- MANTÉM
- QUEBRA
- NOVO

Christine Scherer
arquiteta & urbanista
Rua 10 de novembro
Ed. Severino Marocco. Sala 105
Xaxim - SC - Centro
Fone (49) 3353-4891
CAU/BR nº A20325-4
CPF 364.418.480-15

PROJETO
DESENHO URBANO E ARQUITETURA

OBRA / LOCAL
Requalificação Praça Frei Bruno - CALÇADÃO
Bairro Centro - Praça Frei Bruno - Xaxim-SC

PROJETO
Christine M. Scherer
CAU / BR Nº A20325-4

EXECUÇÃO

PROPRIETÁRIO(A)
Município de Xaxim
CNPJ 82.854.670/0001-30

DATA	DESENHO	ÁREA	ESCALA
março/2015	Regina Miliorança		Indicada

CONTEÚDO
- PLANTA DE SITUAÇÃO
- PLANTA BAIXA EXISTENTE
- PLANTA DE ELEMENTOS À CONSERVAR, DEMOLIR E CONSTRUIR - CALÇADÃO

PRANCHA
01/04