
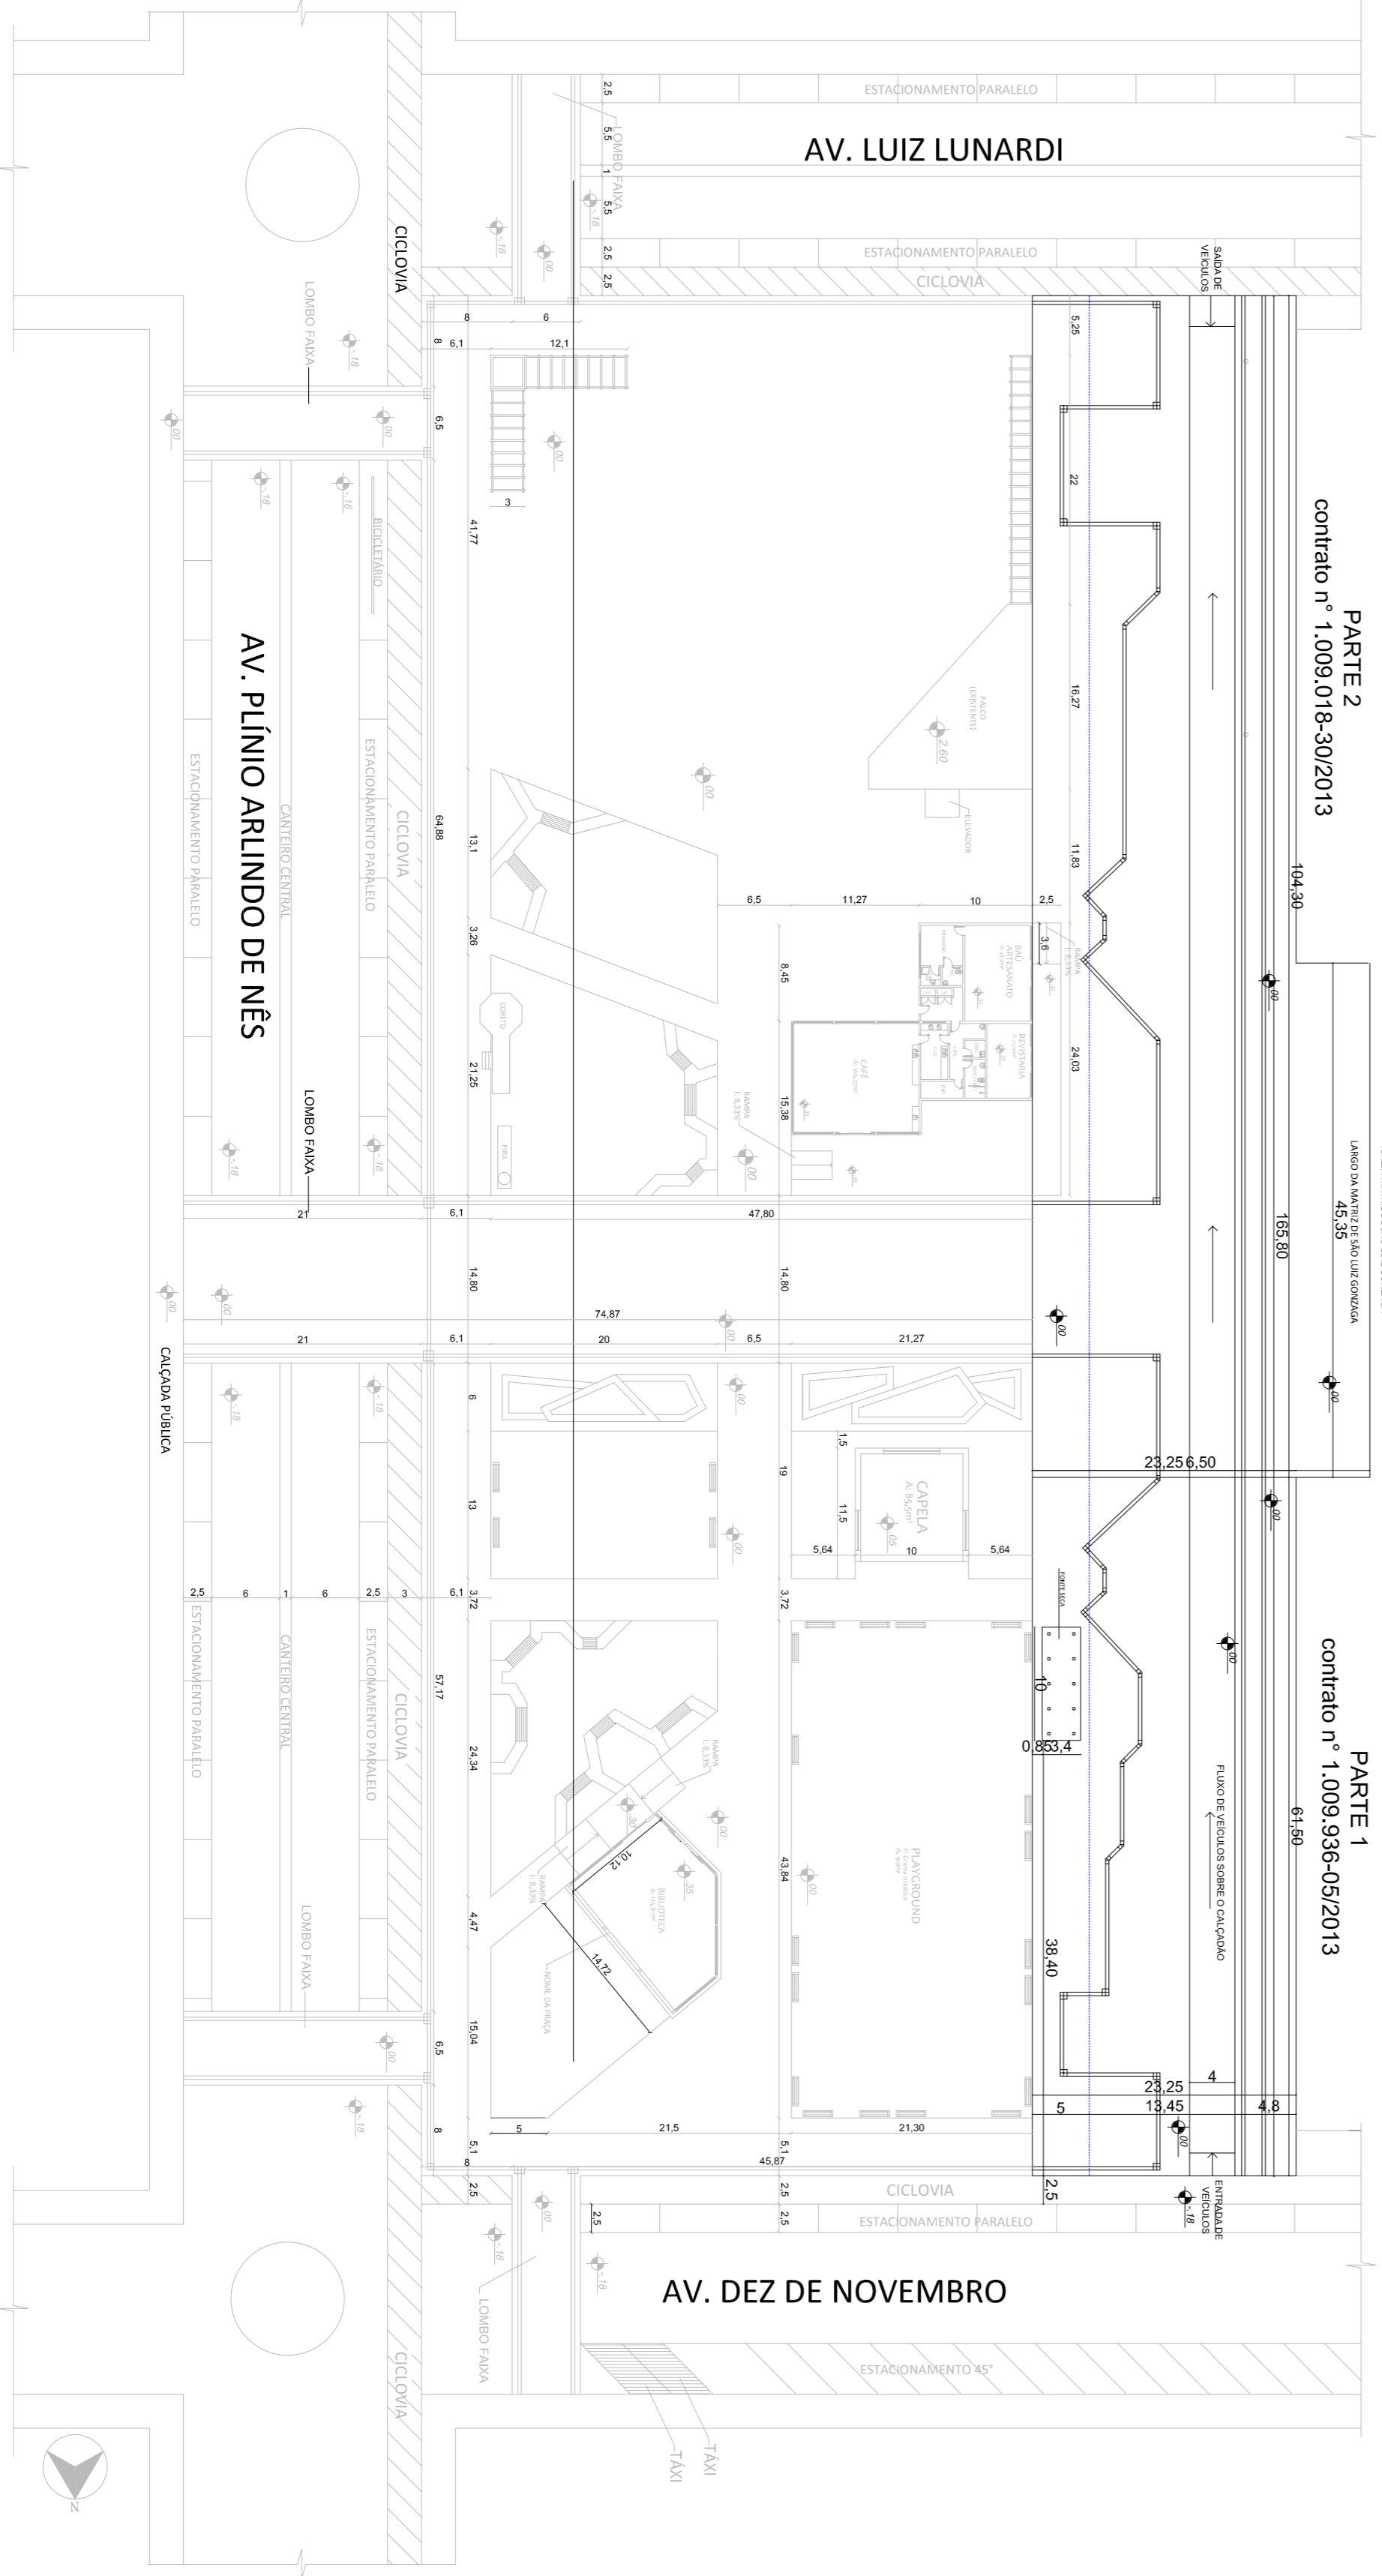
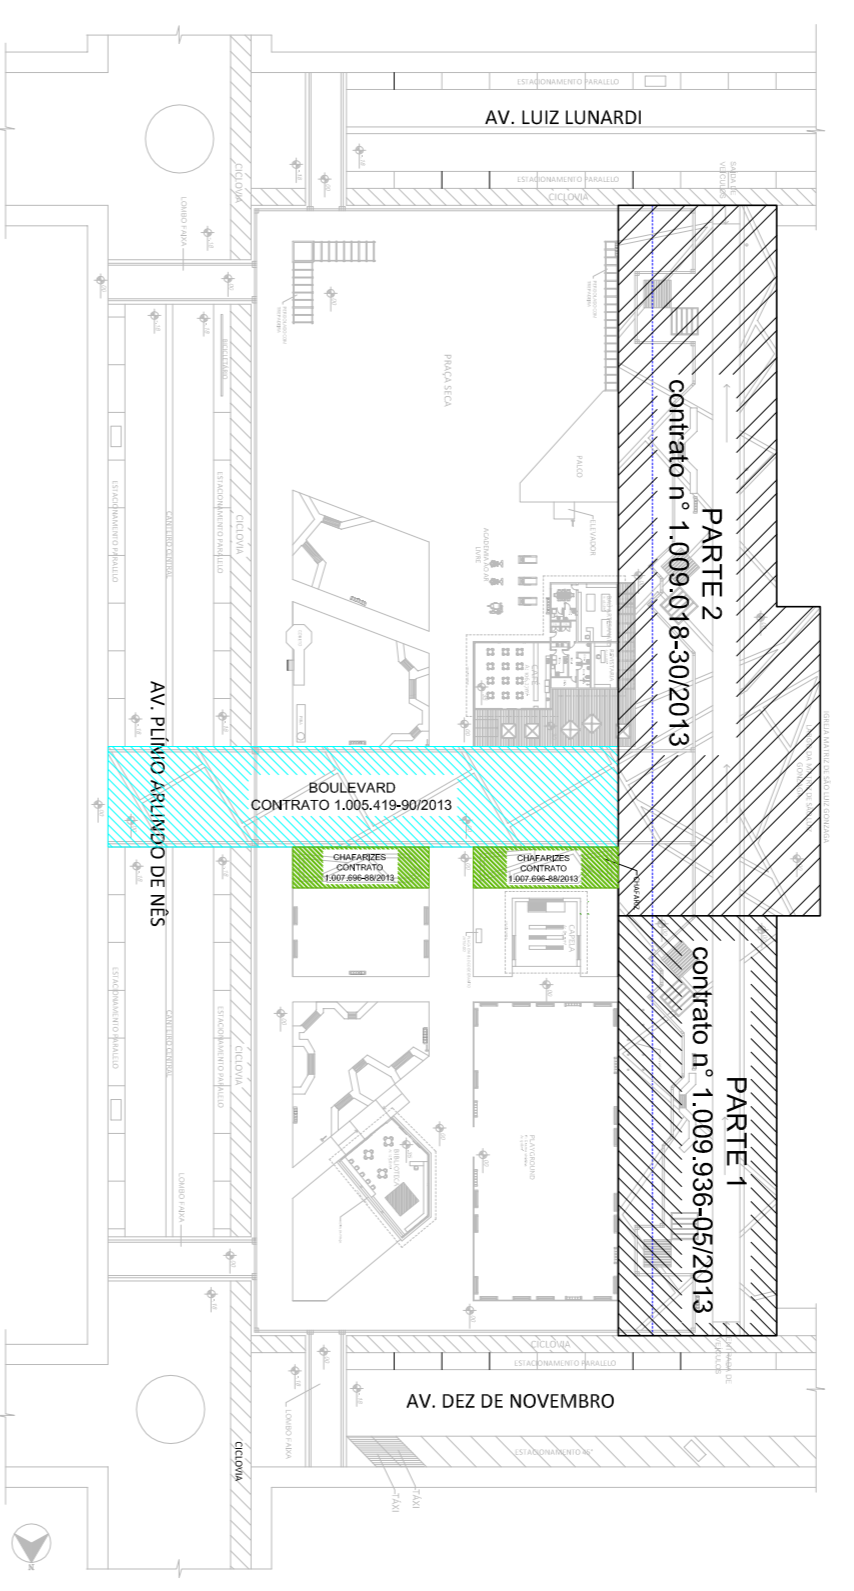
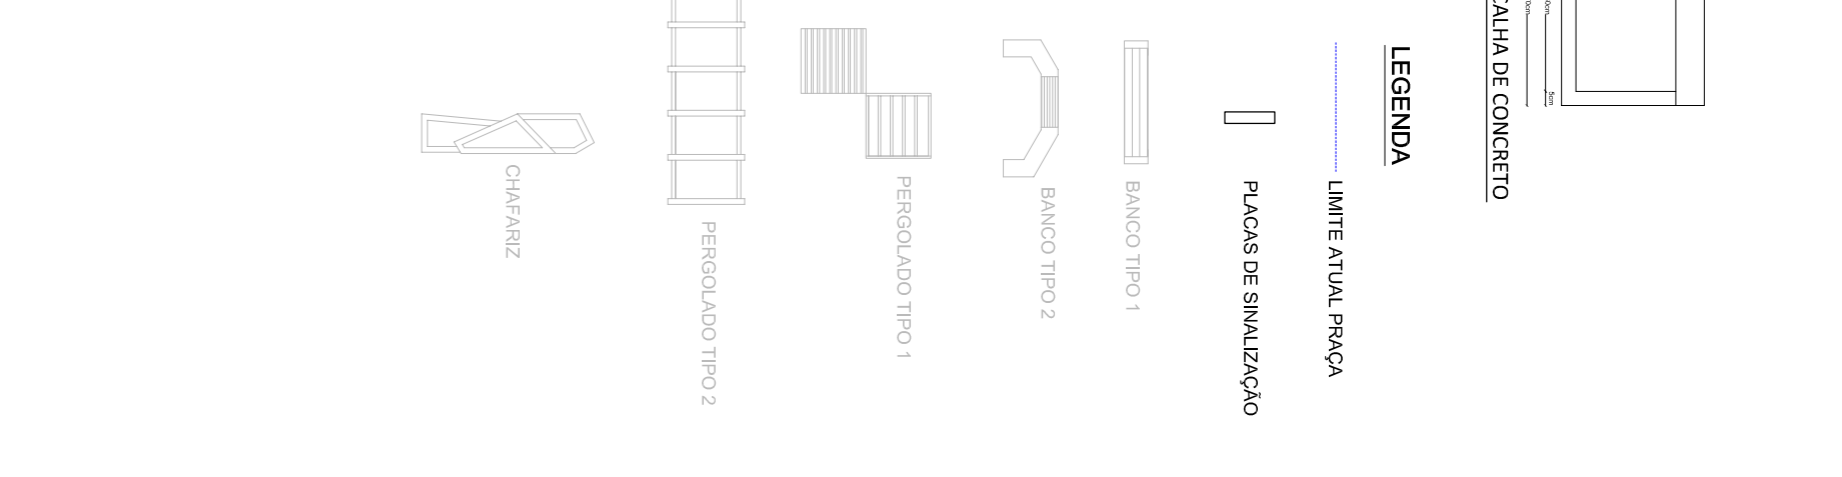




PARTE 2
contrato nº 1.009.018-30/2013

PARTE 1
contrato nº 1.009.936-05/2013

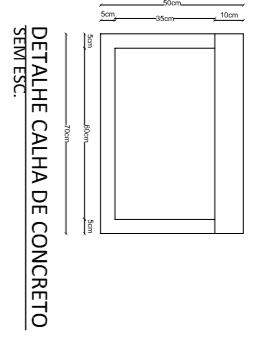

PARTE 2
contrato nº 1.009.018-30/2013

PARTE 1
contrato nº 1.009.936-05/2013

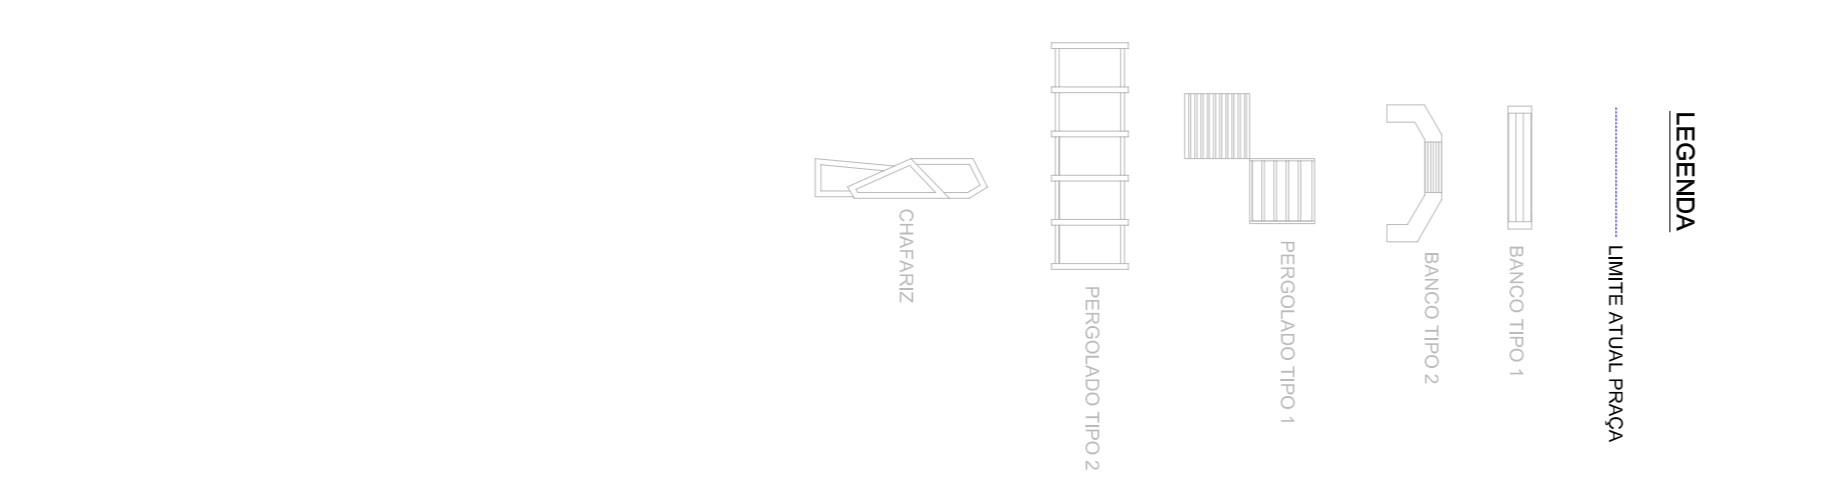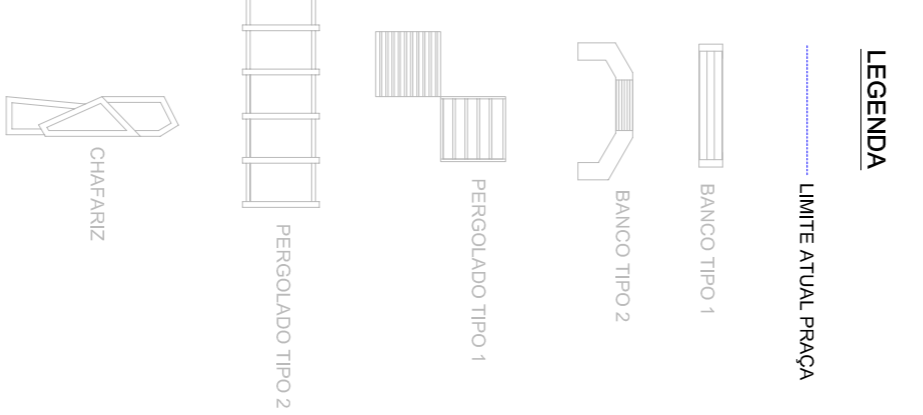

Christine Scherer
arquiteta & urbanista

Rua 10 de novembro, 100
Bairro Xaxim, Florianópolis, SC
Fone: (48) 3555-4697
CNPJ: 06.948.235/0001-08

CAU/BR nº 420325-4
CPF: 384.418.480-45

DESENHO URBANO E ARQUITETURA

PROJETO
OBRAS LOCALIZADAS
Requalificação Praça Frei Bruno - CALÇADÃO
Baixo Centro - Praça Frei Bruno - Xaxim-SC

PROJETO
Christine M. Scherer
CAU/BR Nº 420325-4
EXECUÇÃO

PROPRIETÁRIO
Município de Xaxim
CNPJ Nº 06.948.235/0001-08

DATA
março/2015
DISENHO
Regina Miliorança

ÁREA
ESCALA
Indicada

CONTENIDO
- IMPLANTÇÃO GERAL - CALÇADÃO
- IMPLANTÇÃO GERAL TÉCNICA - CALÇADÃO
- INDICAÇÃO DAS INTERVENÇÕES

PRAXINHA
02/04