V7 (14 x 30)
ESC 1:50

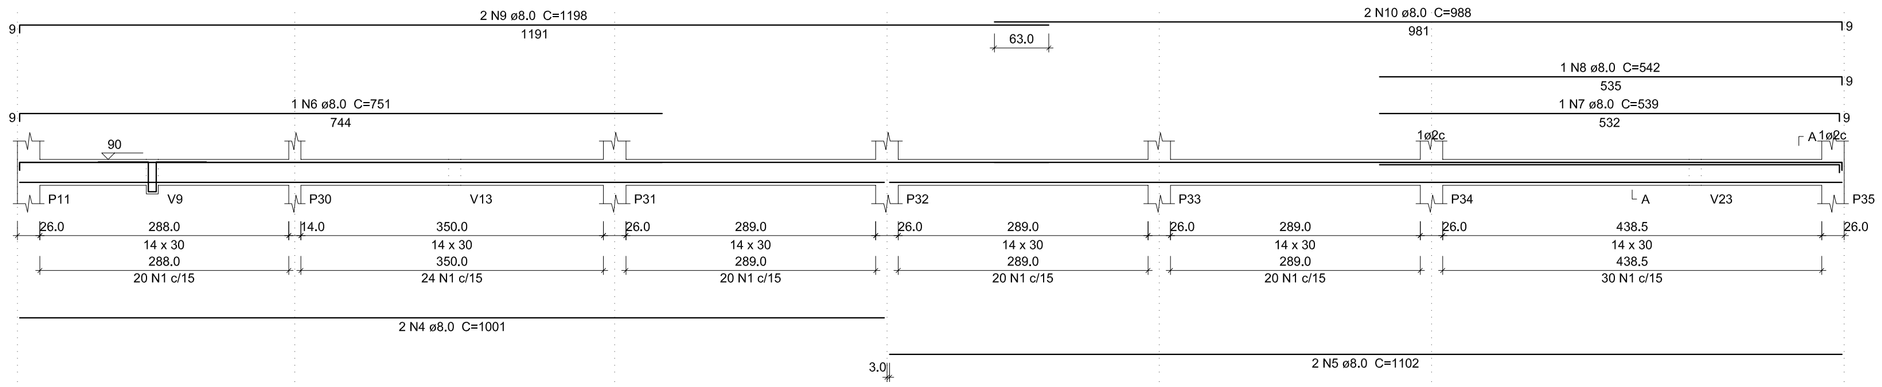

SEÇÃO A-A
ESC 1:50

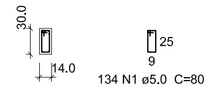

SUSPENSÃO V9
ESC 1:50

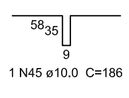

V8 (12 x 25)
ESC 1:50

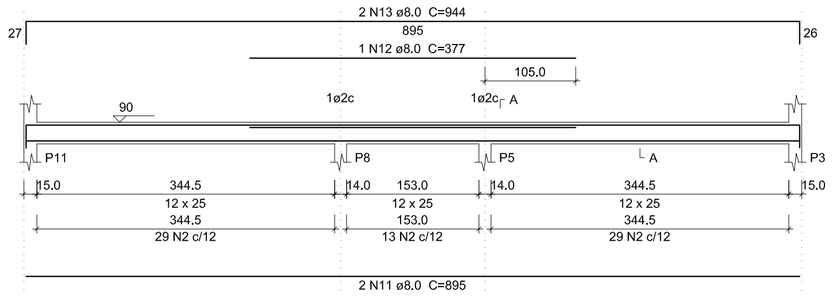

SEÇÃO A-A
ESC 1:50

V9 (14 x 40)
ESC 1:50

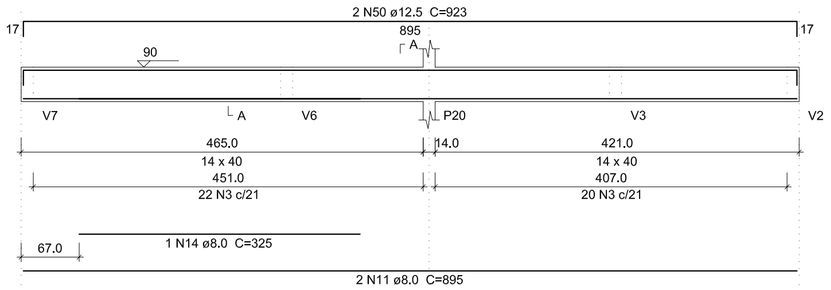

SEÇÃO A-A
ESC 1:50

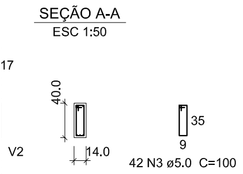

V10 (14 x 30)
ESC 1:50

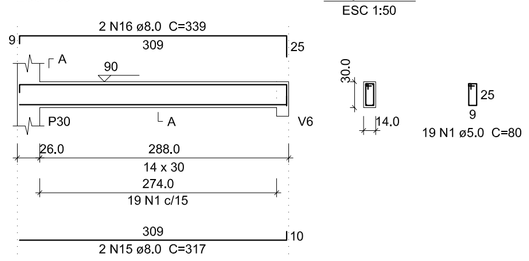

SEÇÃO A-A
ESC 1:50

V11 (14 x 30)
ESC 1:50

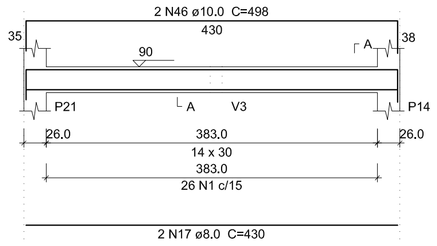

SEÇÃO A-A
ESC 1:50

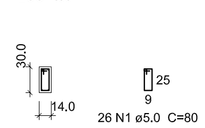

V12 (14 x 30)
ESC 1:50

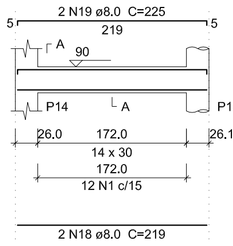

SEÇÃO A-A
ESC 1:50

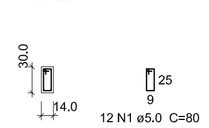

V13 (14 x 30)
ESC 1:50

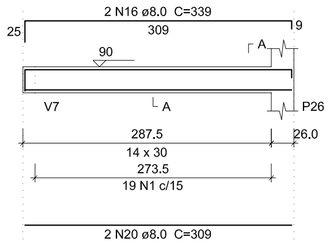

SEÇÃO A-A
ESC 1:50

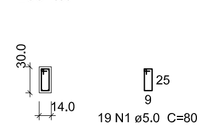

V14 (14 x 30)
ESC 1:50

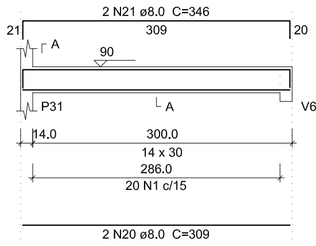

SEÇÃO A-A
ESC 1:50

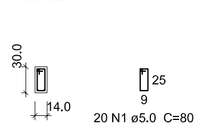

V15 (14 x 30)
ESC 1:50

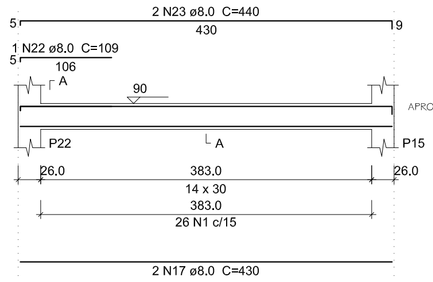

SEÇÃO A-A
ESC 1:50

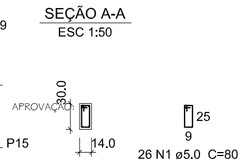

V16 (14 x 30)
ESC 1:50

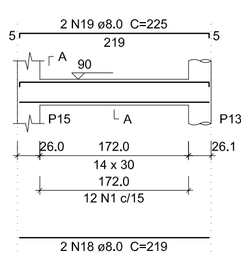

SEÇÃO A-A
ESC 1:50

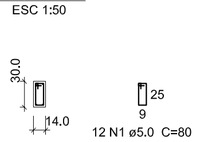

V17 (14 x 30)
ESC 1:50

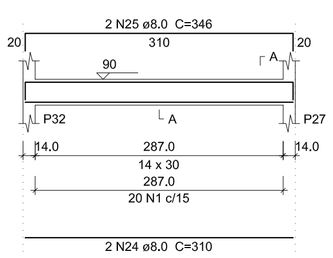

SEÇÃO A-A
ESC 1:50

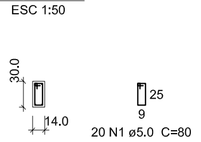

V18 (14 x 30)
ESC 1:50

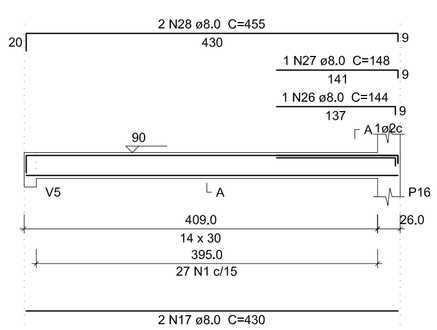

SEÇÃO A-A
ESC 1:50

V19 (14 x 30)
ESC 1:50

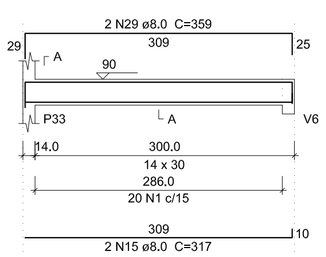

SEÇÃO A-A
ESC 1:50

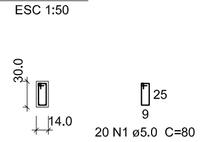

V20 (14 x 30)
ESC 1:50

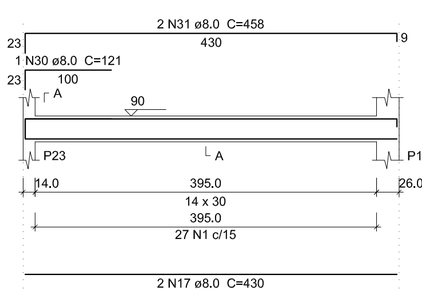

SEÇÃO A-A
ESC 1:50

V21 (14 x 30)
ESC 1:50

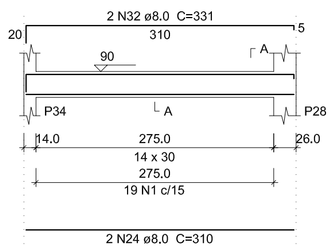

SEÇÃO A-A
ESC 1:50

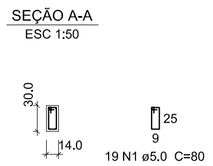

V22 (14 x 30)
ESC 1:50

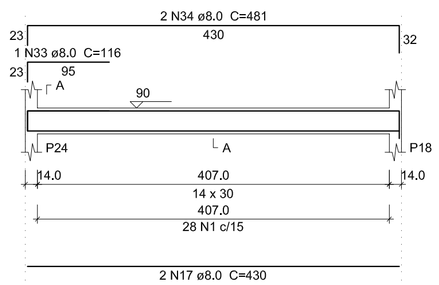

SEÇÃO A-A
ESC 1:50

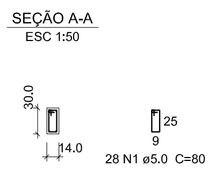

V23 (14 x 30)
ESC 1:50

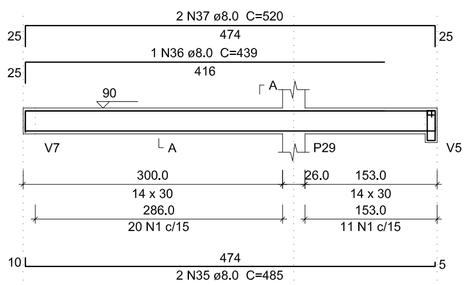

SEÇÃO A-A
ESC 1:50

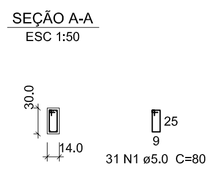

SUSPENSÃO V5
ESC 1:50

V24 (14 x 30)
ESC 1:50

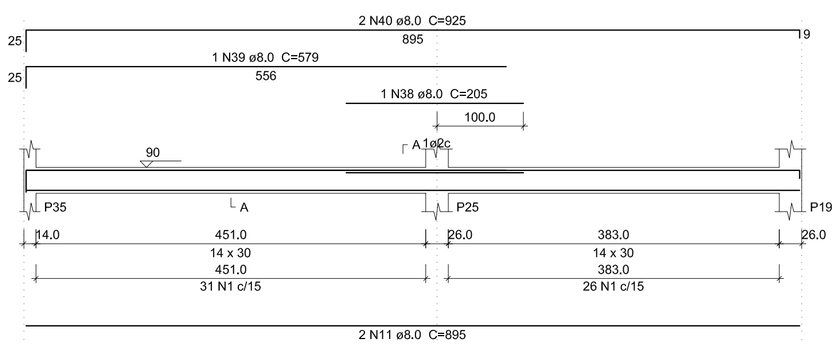

SEÇÃO A-A
ESC 1:50

V25 (14 x 30)
ESC 1:50

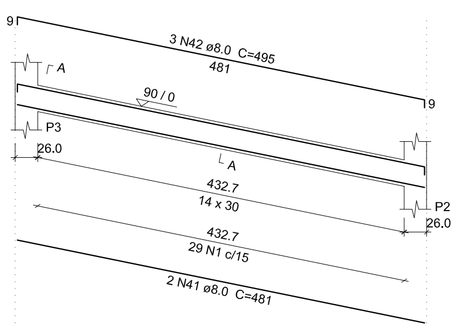

SEÇÃO A-A
ESC 1:50

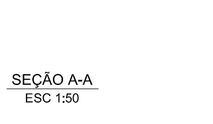

V26 (14 x 30)
ESC 1:50

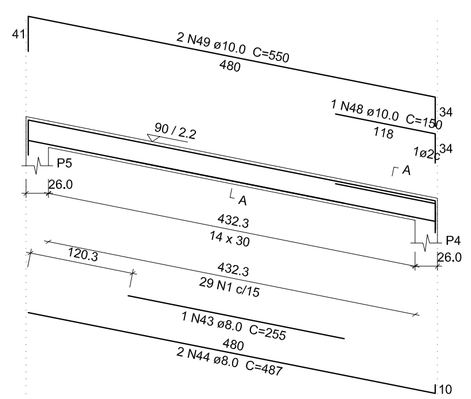

SEÇÃO A-A
ESC 1:50

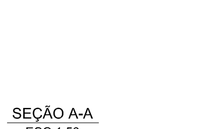

OBRA:
PROJETO ESTRUTURAL DE UM CENTRO DE REFERENCIA DA MULHER

ENDEREÇO:
RUA JOSUÉ ZAMPROGNA, BAIRRO FLOR - Lt.18 - XAXIM - SC

DESCRIÇÃO:
QUADRO DE ÁREAS

PROPRIETÁRIO:
PREFEITURA MUNICIPAL DE XAXIM

AUTOR DO PROJETO:
Arq. RAFAEL COLETTI
CAU/SC A68523-2
ARQUITETURA * URBANISMO * ENGENHARIA
RUA DUQUE DE CAXIAS - Nº1370 - CENTRO - XAXIM - SC - FONE: (49) 3353 4735

DESCRIÇÃO:
VIGAS DE BALDRAME

ÁREA TOTAL 252,00M²

PROPRIETÁRIO PREFEITURA MUNICIPAL DE XAXIM

RESPONSÁVEL RAFAEL COLETTI CAU/SC A68523-2

CLASSE DO PROJETO: EXECUTIVO
PROJETO Nº 001

PRANCHA: P.3 P.11

DATA: JANEIRO/2016
ESCALA: INDICADA

DIREITOS AUTORAIS RESERVADOS POR LEI --- QUALQUER DÚVIDA ENTRE COTAS E ESCALA PERMANECEM AS COTAS NÃO ESTA DESCARTADA A CONFIRMAÇÃO DE MEDIDAS "IN LOCO" PELOS FORNECEDORES --- QUALQUER NECESSIDADE DE ALTERAÇÃO, ADEQUAÇÃO OU DÚVIDA CONSULTAR PREVIAMNETE OS RESPONSÁVEIS PELA AUTORIA DO PROJETO.