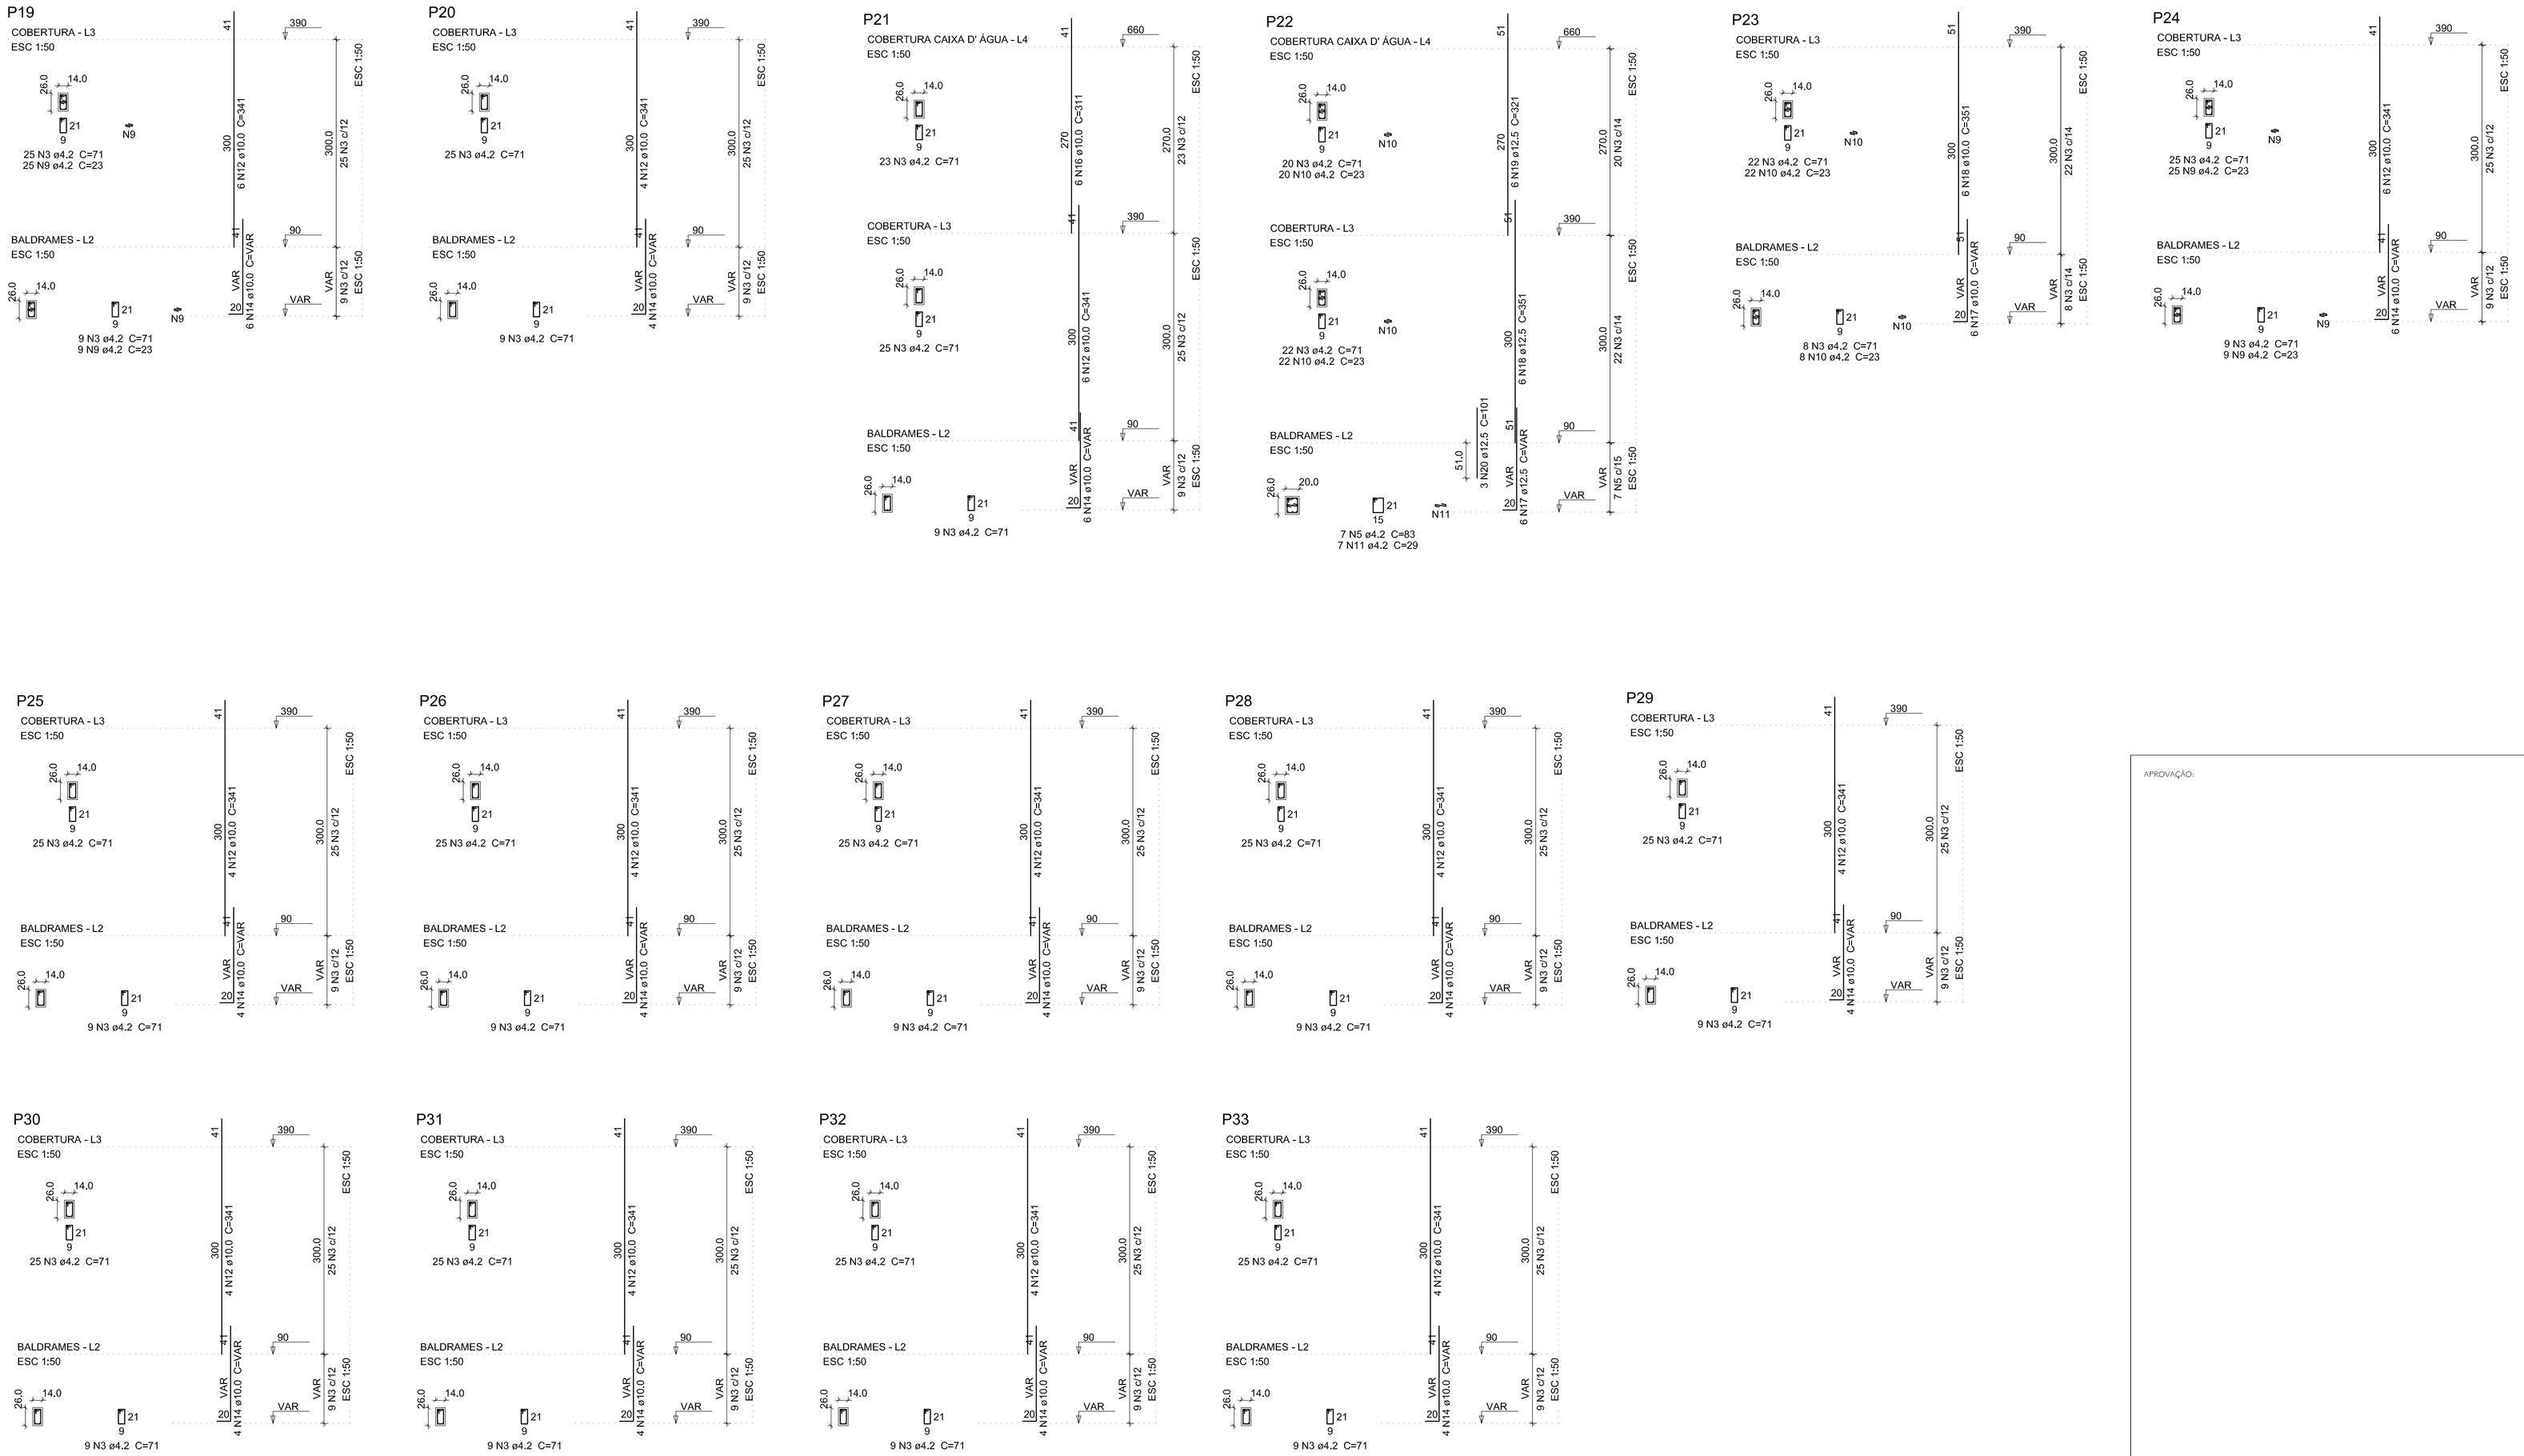

APROVAÇÃO:

OBRA:

PROJETO ESTRUTURAL DE UM CENTRO DE REFERENCIA DA MULHER

ENDEREÇO:

RUA JOSUÉ ZAMPROGNA, BAIRRO FLOR - LL18 - XAXIM - SC

PROPRIETÁRIO:

PREFEITURA MUNICIPAL DE XAXIM

AUTOR DO PROJETO:

Arq. RAFAEL COLETTI
CAU/SC A68523-2
ARQUITETURA * URBANISMO * ENGENHARIA
RUA DUQUE DE CAXIAS - Nº1370 - CENTRO - XAXIM - SC - FONE: (49) 3353 4735

DESCRIÇÃO:

PILARES

PROPRIETÁRIO PREFEITURA MUNICIPAL DE XAXIM

RESPONSÁVEL RAFAEL COLETTI CAU/SC A68523-2

DESCRIÇÃO:

QUADRO DE ÁREAS

ÁREA TOTAL 252,00M²

CLASSE DO PROJETO: EXECUTIVO

PROJETO Nº 001

PRANCHA: P.8 P.11

DATA: JANEIRO/2016

ESCALA: INDICADA

DIREITOS AUTORAIS RESERVADOS POR LEI --- QUALQUER DÚVIDA ENTRE COTAS E ESCALA PERMANECEM AS COTAS NÃO ESTA DESCARTADA A CONFIRMAÇÃO DE MEDIDAS "IN LOCO" PELOS FORNECEDORES --- QUALQUER NECESSIDADE DE ALTERAÇÃO, ADEQUAÇÃO OU DÚVIDA CONSULTAR PREVIAMNETE OS RESPONSÁVEIS PELA AUTORIA DO PROJETO.