


PROJETO GEOMÉTRICO
ESC-1/1000

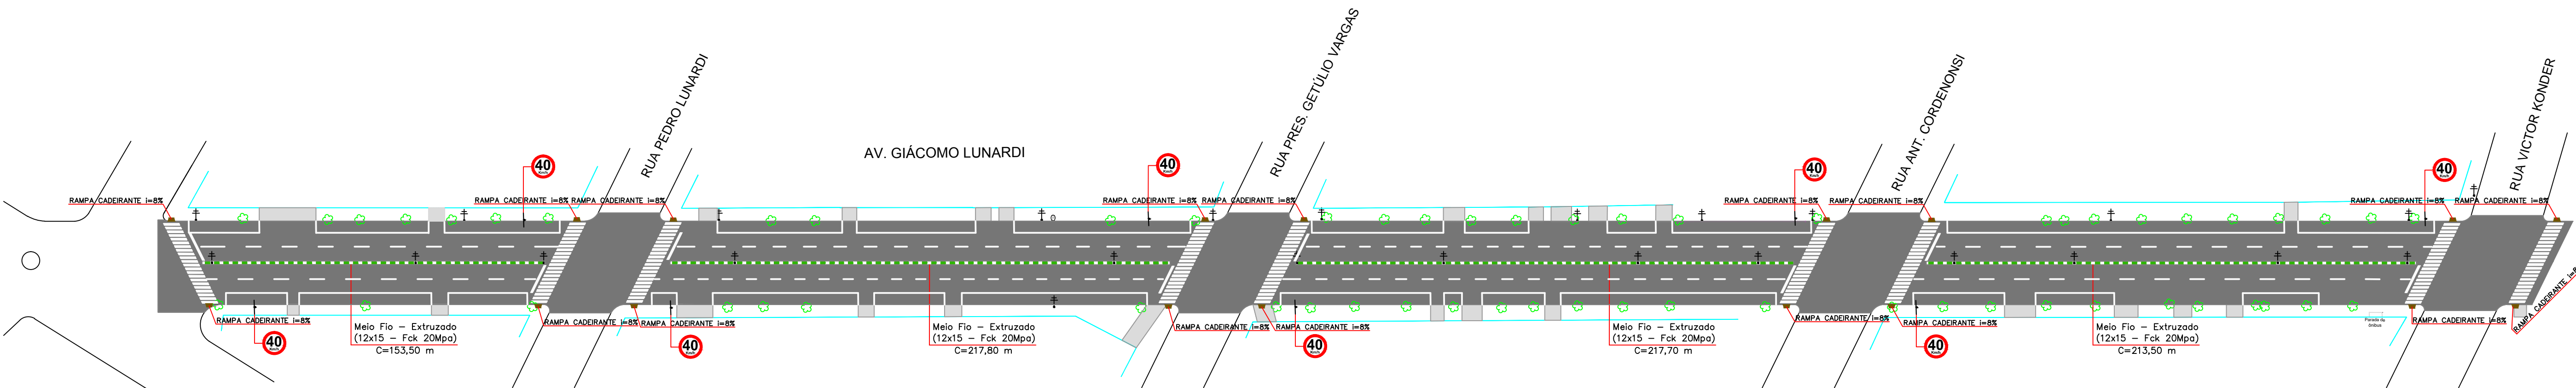

PROJETO SINALIZAÇÃO
ESC-1/1000

CONVENÇÕES

Acesso de garagem

Pista de Rolamento

Hidrossemeadura

Melo - Fio

Posto de energia


Placa de Sinalização

Árvore

Revitalização asfáltica em CBUQ - Remendos Profundos

Revitalização asfáltica em CBUQ - Remendos Superficial

Boca de Lobo (existente)

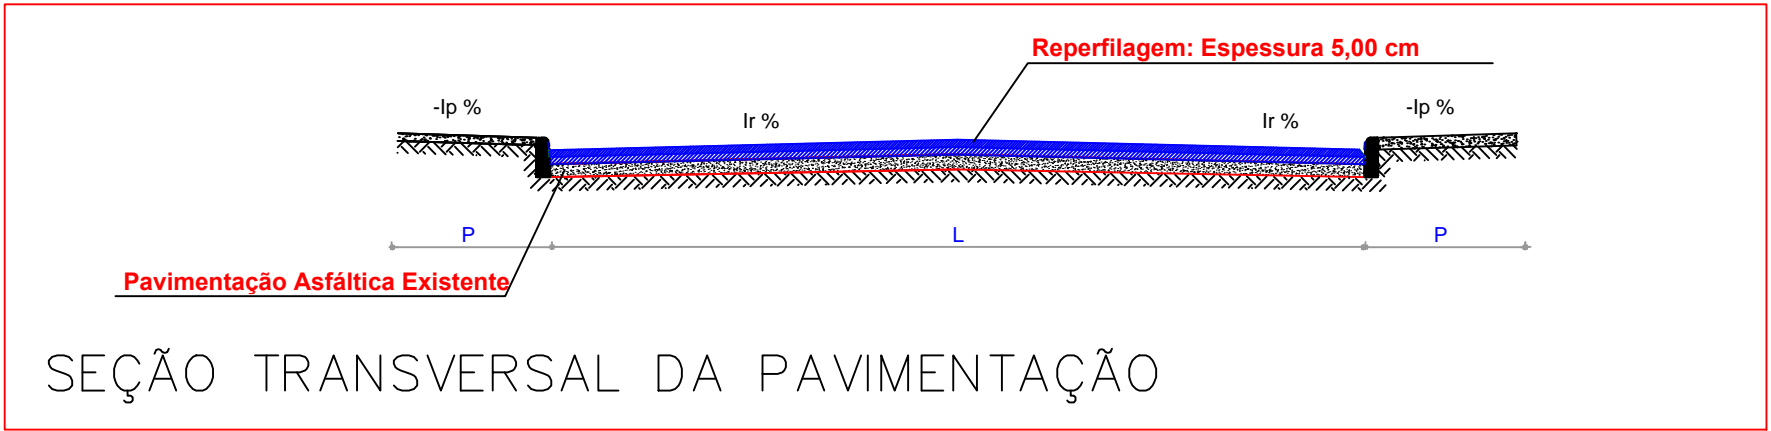

ELABORAÇÃO:

MUNICÍPIO DE XAXIM

Projeto: REVITALIZAÇÃO DA PAVIMENTAÇÃO ASFALTICA

AVENIDA GIÁCOMO LUNARDI

Referencia: PROJETO GEOMETRICO

PROJETO DE SINALIZAÇÃO

| | | | | | |
|-----------------|-----------------|-------------|---------------------|------------------|----------|
| ESCALA INDICADA | DATA JULHO/2014 | DESENHO LJN | APROVADO JULHO/2014 | VISTO JULHO/2014 | FOLHA 02 |
|-----------------|-----------------|-------------|---------------------|------------------|----------|

RESNPNOSÁVEL TÉCNICO