ARQUITETONICO CEJAX

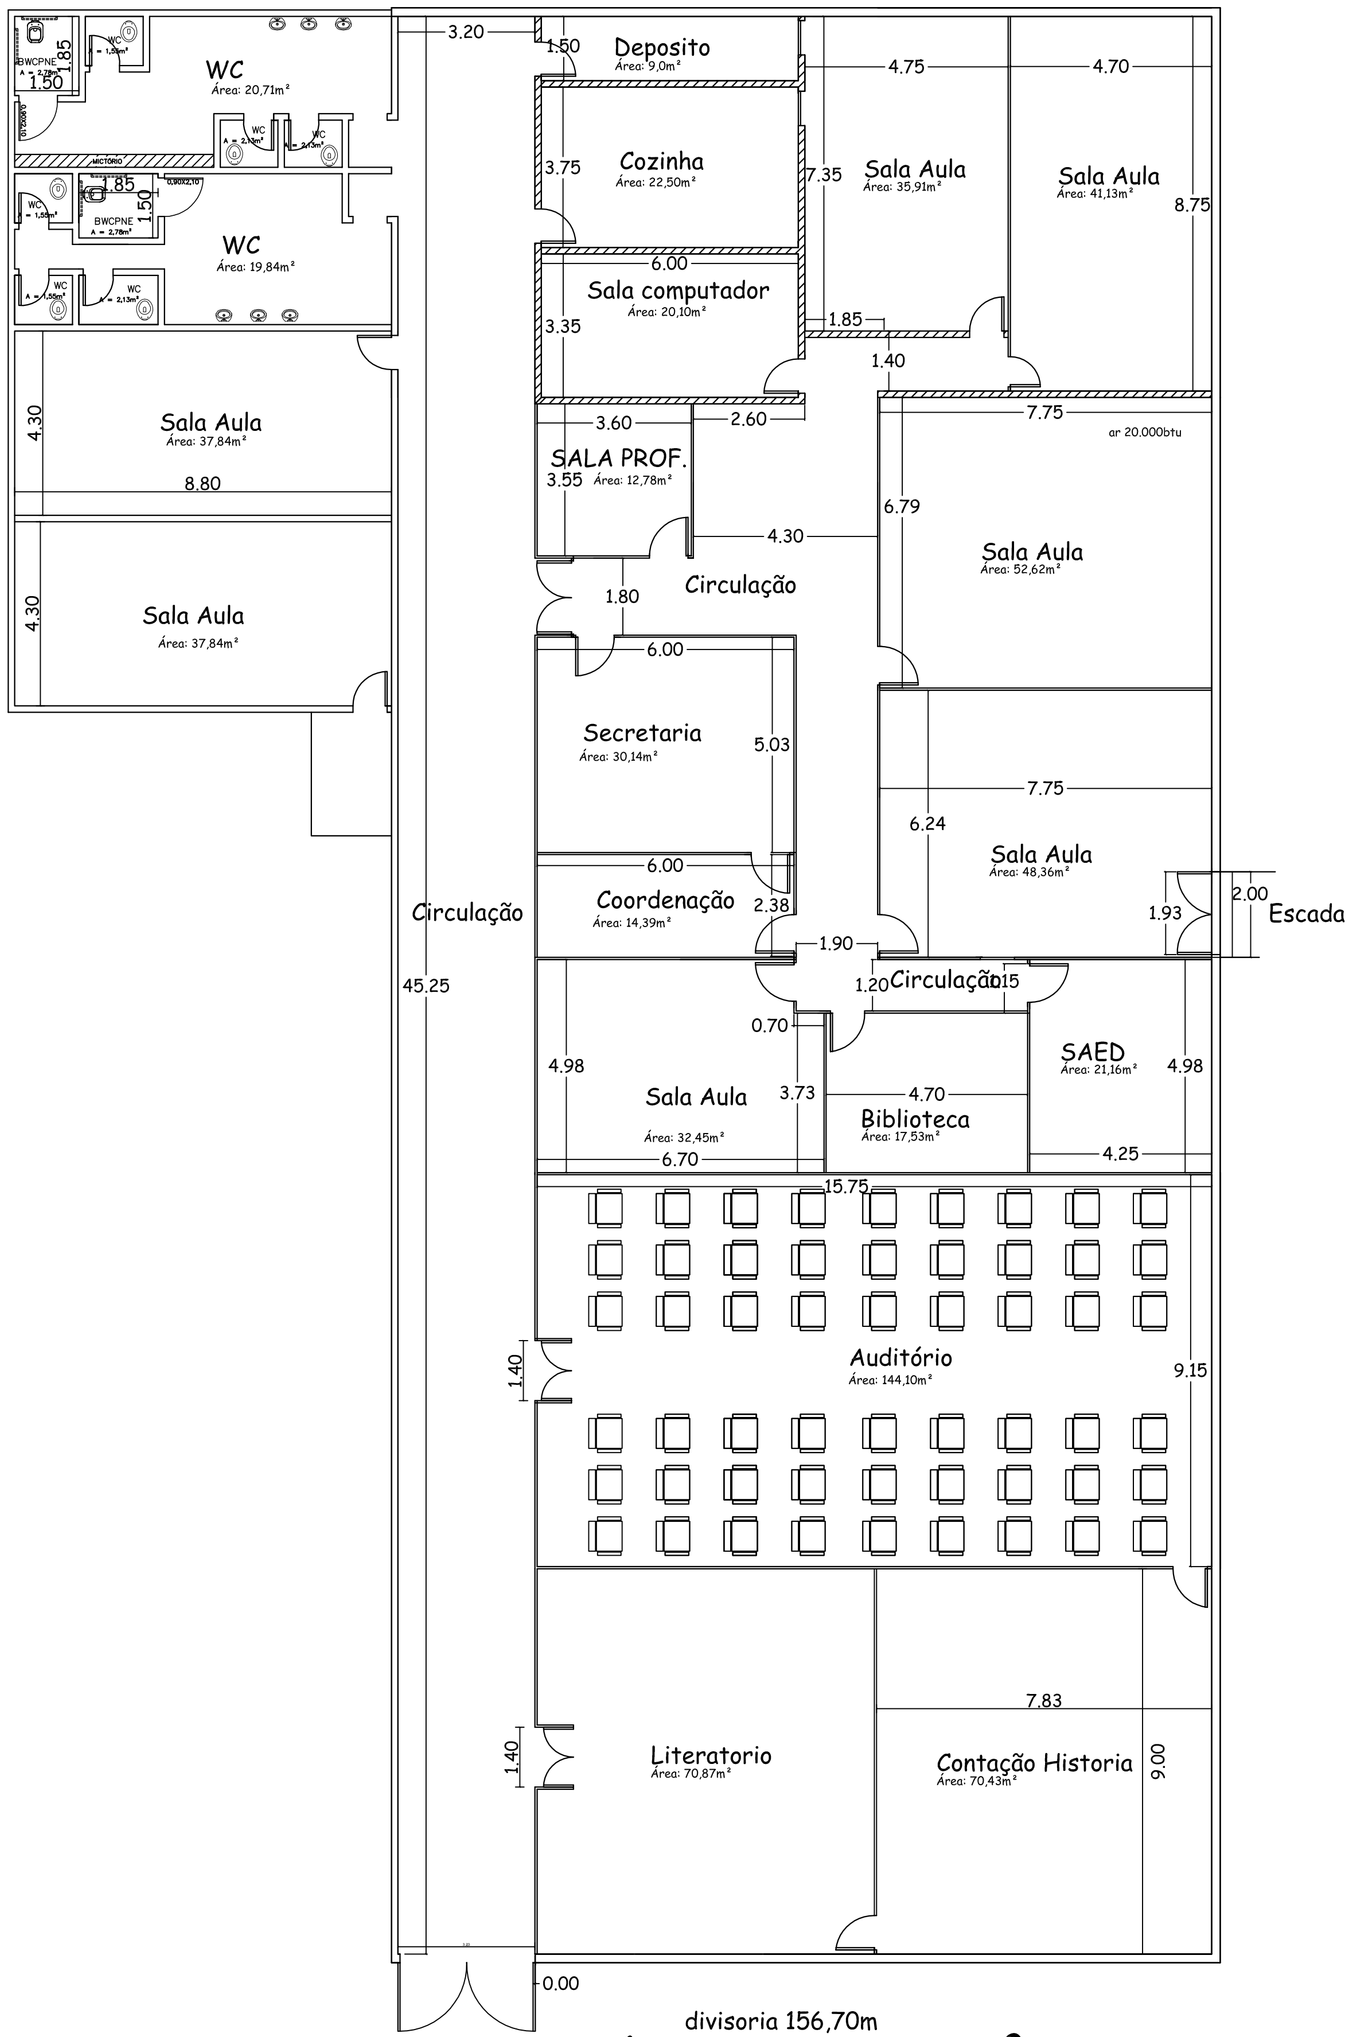

divisoria 156,70m

área 883,33M²

HIDRO

vai para existente

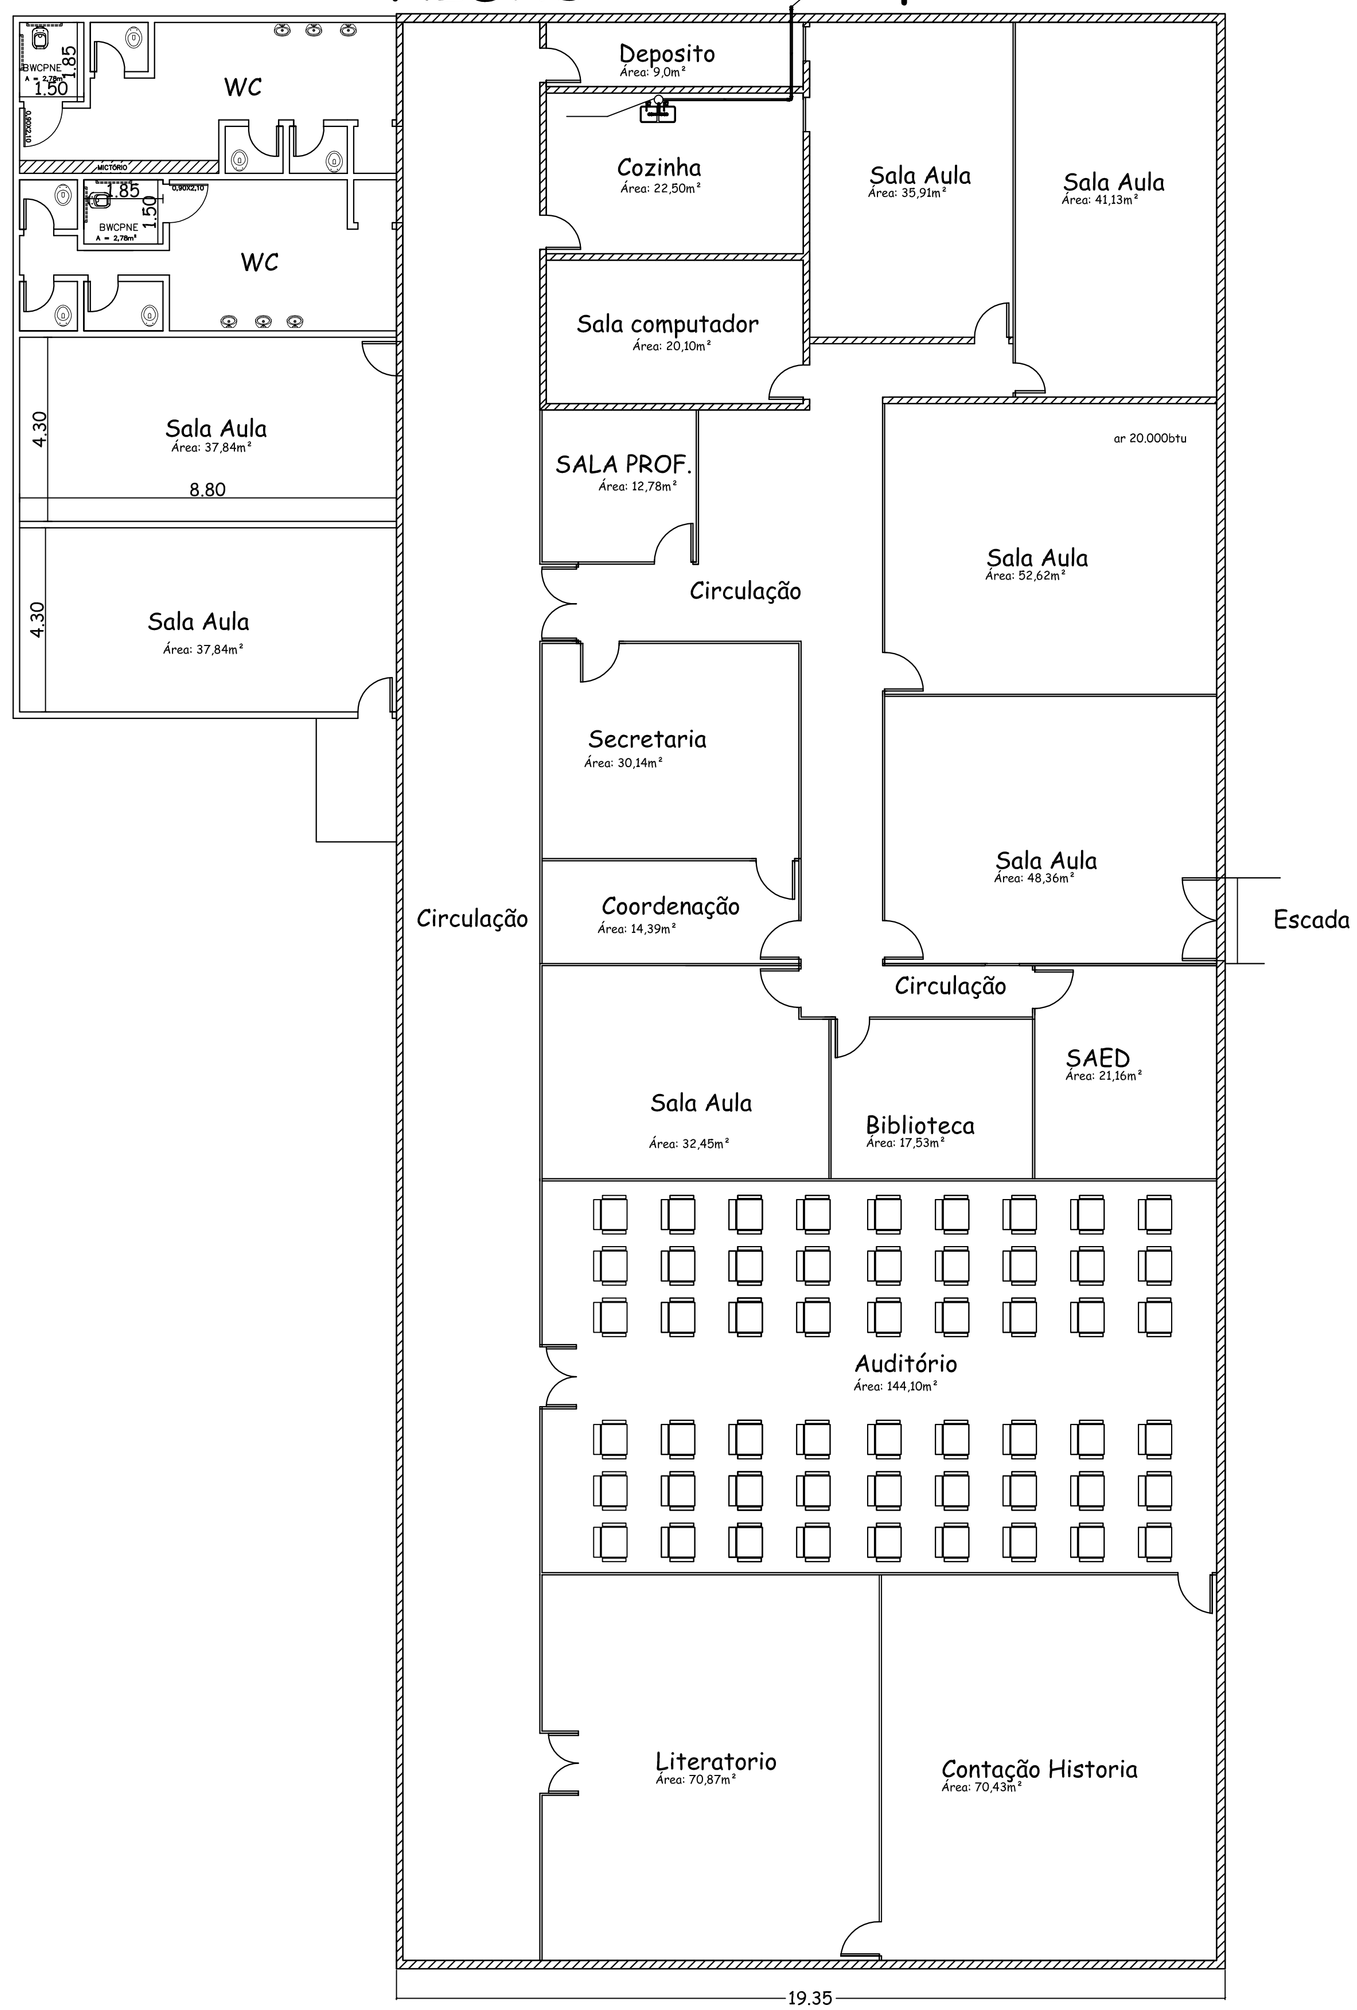

divisoria 147,70m

área 883,33M²

PREFEITURA MUNICIPAL DE XAXIM			
OBRA: CENTRO COMUNITÁRIO - CEJAX		PROJETO DE REFORMA	
LOCAL: XAXIM - SC	ENDEREÇO: RUA DA MATRIZ	BAIRRO: CENTRO	EDIFICAÇÃO: CEJAX
SOLICITANTE: PREFEITURA MUNICIPAL DE XAXIM			PRANCHA: UNICA
PROJETO: JULIANO CACCIATORI CAU-SC A43153-2			
ÁREA DO TERRENO:		DATA: MAIO/2016	
ESCALA: INDICADA		ÁREA TOTAL: 883,33m²	