ELETRICO

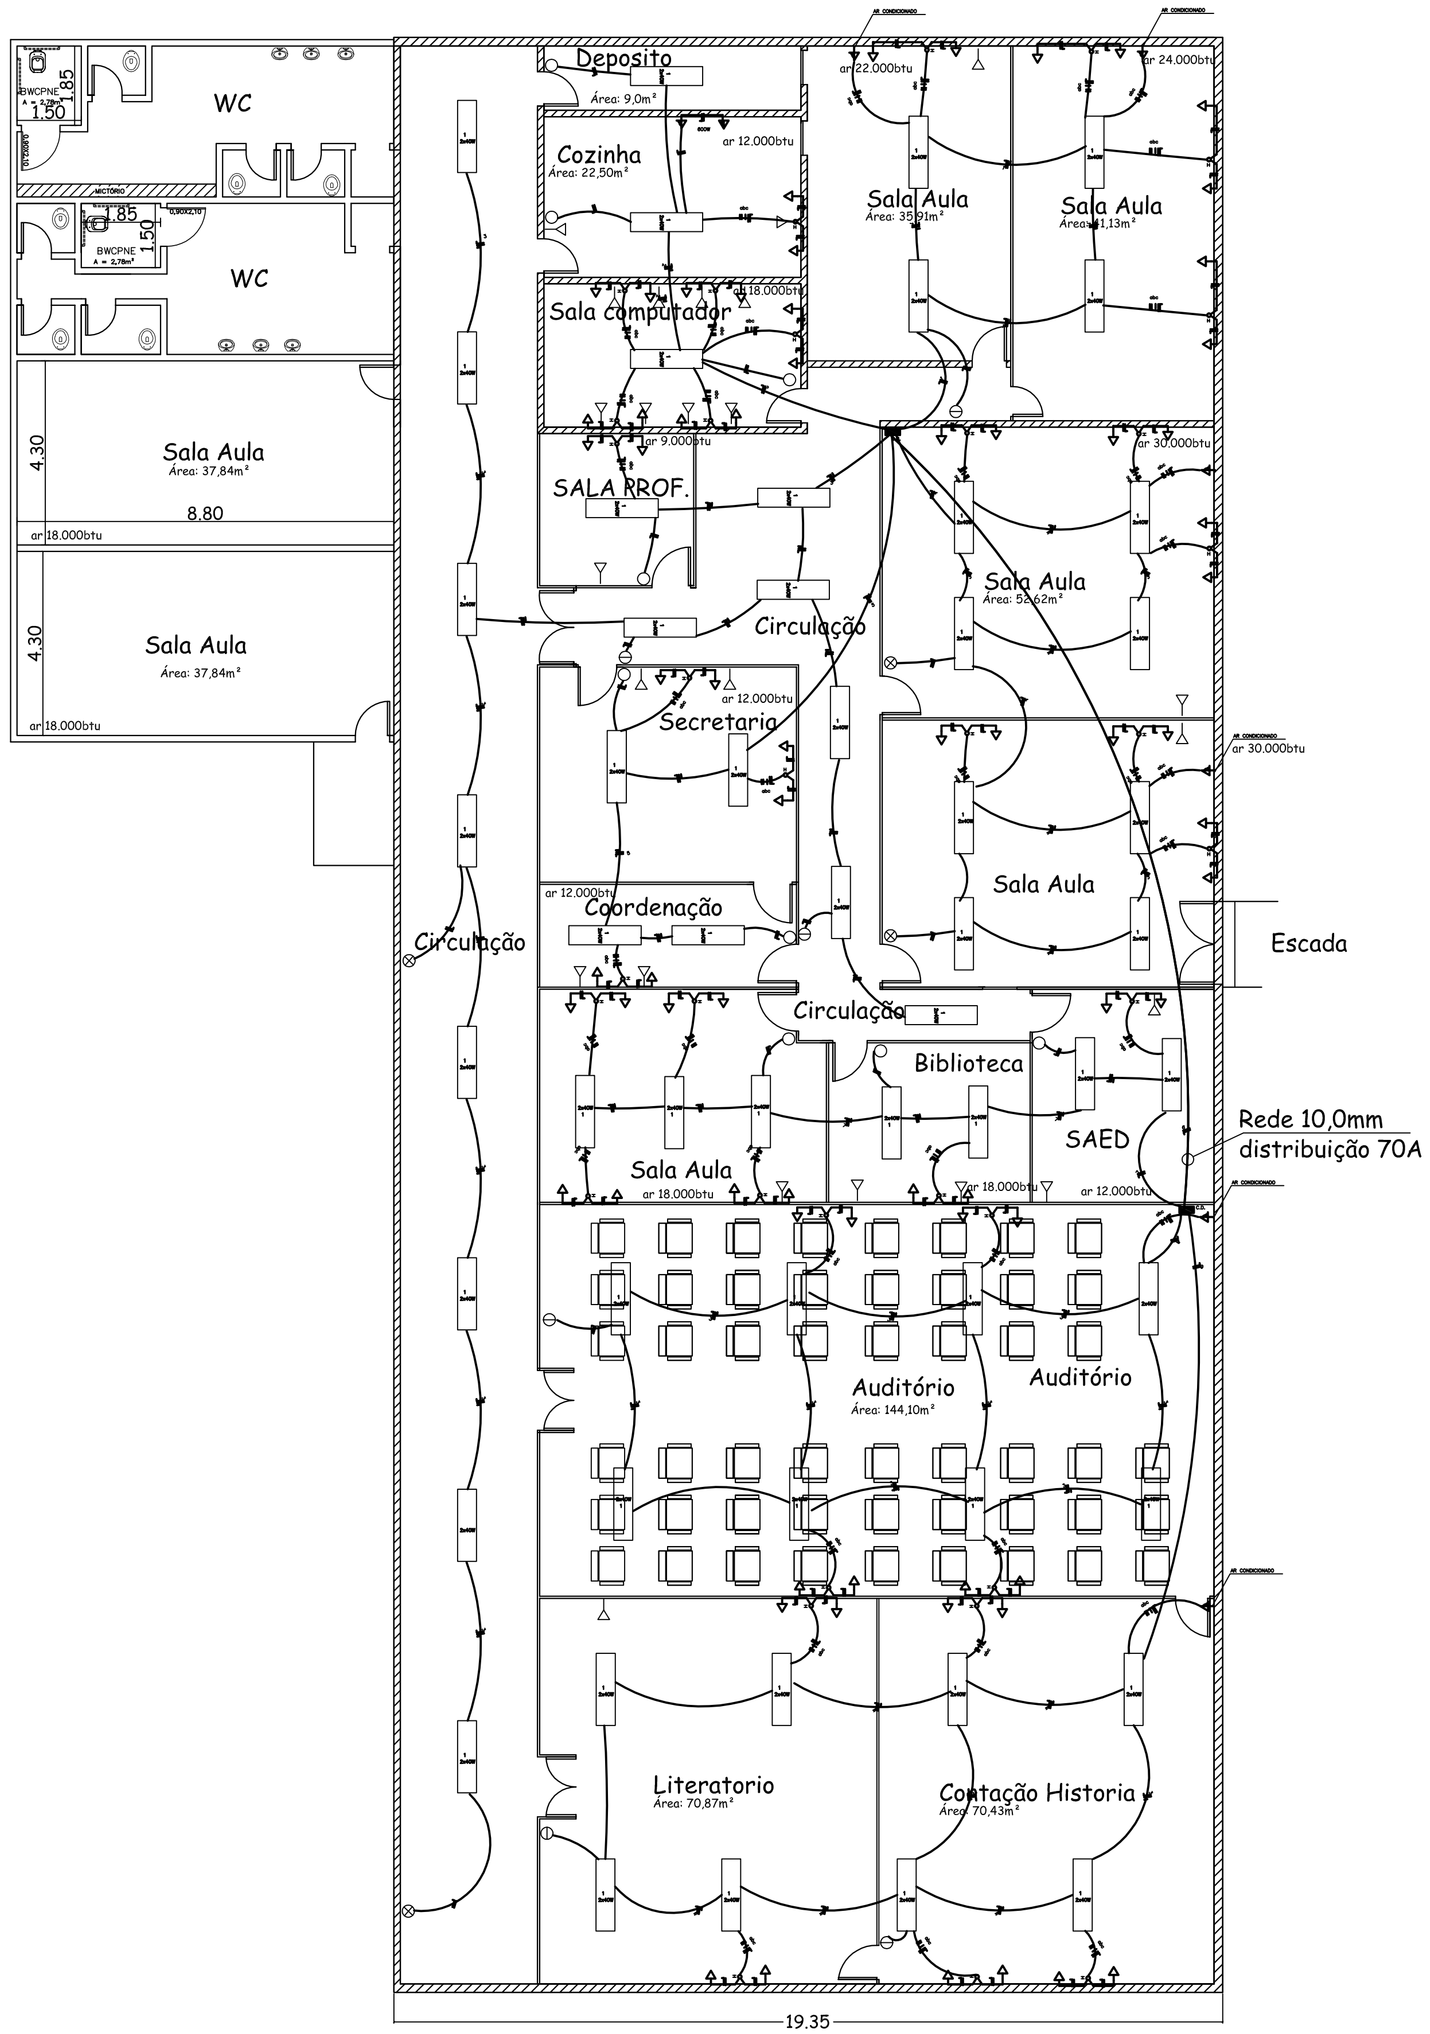

divisoria 147,70m

área 883,33M²

SIMBOLOGIA

QUADRO D E CARGAS MENOS AR CONDICIONADO

PAVTO	CD	CIRC	LAMPADAS (W) 40	60	100	200	TOTAL LAMP.	TOMADAS (W) 100	500	1500	2500	3500	TOTAIS TOM.	TOTAIS WATTS	DISJ.	FATOR DE DEM. %	FASES		
CEJAX	01	01	08	–	–	–	320	08	–	–	–	–	16	1120	4,0 30A		–	–	T
	01	02	05	–	–	–	240	14	–	–	–	–	20	1640	10,0 40A		–	–	T
	01	03	12	–	–	–	480	02	–	–	–	–	14	680	4,0 20A		–	–	T
	01	04	16	–	–	–	640	12	–	–	–	–	28	1860	4,0 20A		–	–	T
	01	05	08	–	–	–	320	06	–	–	–	–	14	920	4,0 20A		–	–	T
	01	06													10,0 70A		–	–	T
	02	07	14	–	–	–	560	12	–	–	–	–	26	1760	6,0 30A		–	–	T
	02	08	16	–	–	–	640	8	–	–	–	–	24	1440	4,0 30A		–	–	T
	02	09	16	–	–	–	640	10	–	–	–	–	26	1640	4,0 30A		–	–	T
SUB.TOTAL	09	96	00	00	–	–	3840	72	00	–	–	00	168	11040	10,0 70A	40	–	–	T

QUADRO D E CARGAS AR CONDICIONADO

PAVTO	CD	CIRC	TOMADAS (W) 1350	1450	2100	2500	3000	3500	TOTAIS TOM.	TOTAIS WATTS	DISJ.	FATOR DE DEM. %	FASES		
CEJAX	01	01	–	–	–	–	02	–	02	6000	6,0	40A		–	S	–
	01	02	–	01	01			–	02	3550	6,0	40A		–	S	–
	01	03	01	–	–	–	–	–	01	1350	4,0	20A		–	S	–
	01	04	–	–	–	–	–	02	02	7000	6,0	40A		R	–	–
	01	05	–	02	–	–	–	–	02	2900	6,0	40A		R	–	–
	01	06														
	02	07	–	–	01	01	–	–	02	3550	6,0	40A		–	S	–
	02	08	–	–	–	–	–	01	01	3500	6,0	30A		R	–	–
	02	09	–	02	–	–	–	–	02	2900	6,0	40A		R	–	–
SUB.TOTAL	09	01	00	02	–	–	02	03	12	30750	10,0	40A	40	R	S	–
TOTAL GERAL										41780	10,0	70A	40	R	S	T

FASES:
R = 13.40 KW
S = 14.45 KW
T = 13.94 KW

PREFEITURA MUNICIPAL DE XAXIM

OBRA: CENTRO COMUNITÁRIO - CEJAX	PROJETO DE REFORMA
LOCAL: XAXIM - SC	ENDEREÇO: RUA DA MATRIZ
BAIRRO: CENTRO	EDIFICAÇÃO: CEJAX
SOLICITANTE: PREFEITURA MUNICIPAL DE XAXIM	PRANCHA: UNICA
PROJETO: JULIANO CACCIATORI CAU-SC A43153-2	
ÁREA DO TERRENO:	DATA: MAIO/2016
ESCALA: INDICADA	ÁREA TOTAL: 883,33m²