PREVENTIVO

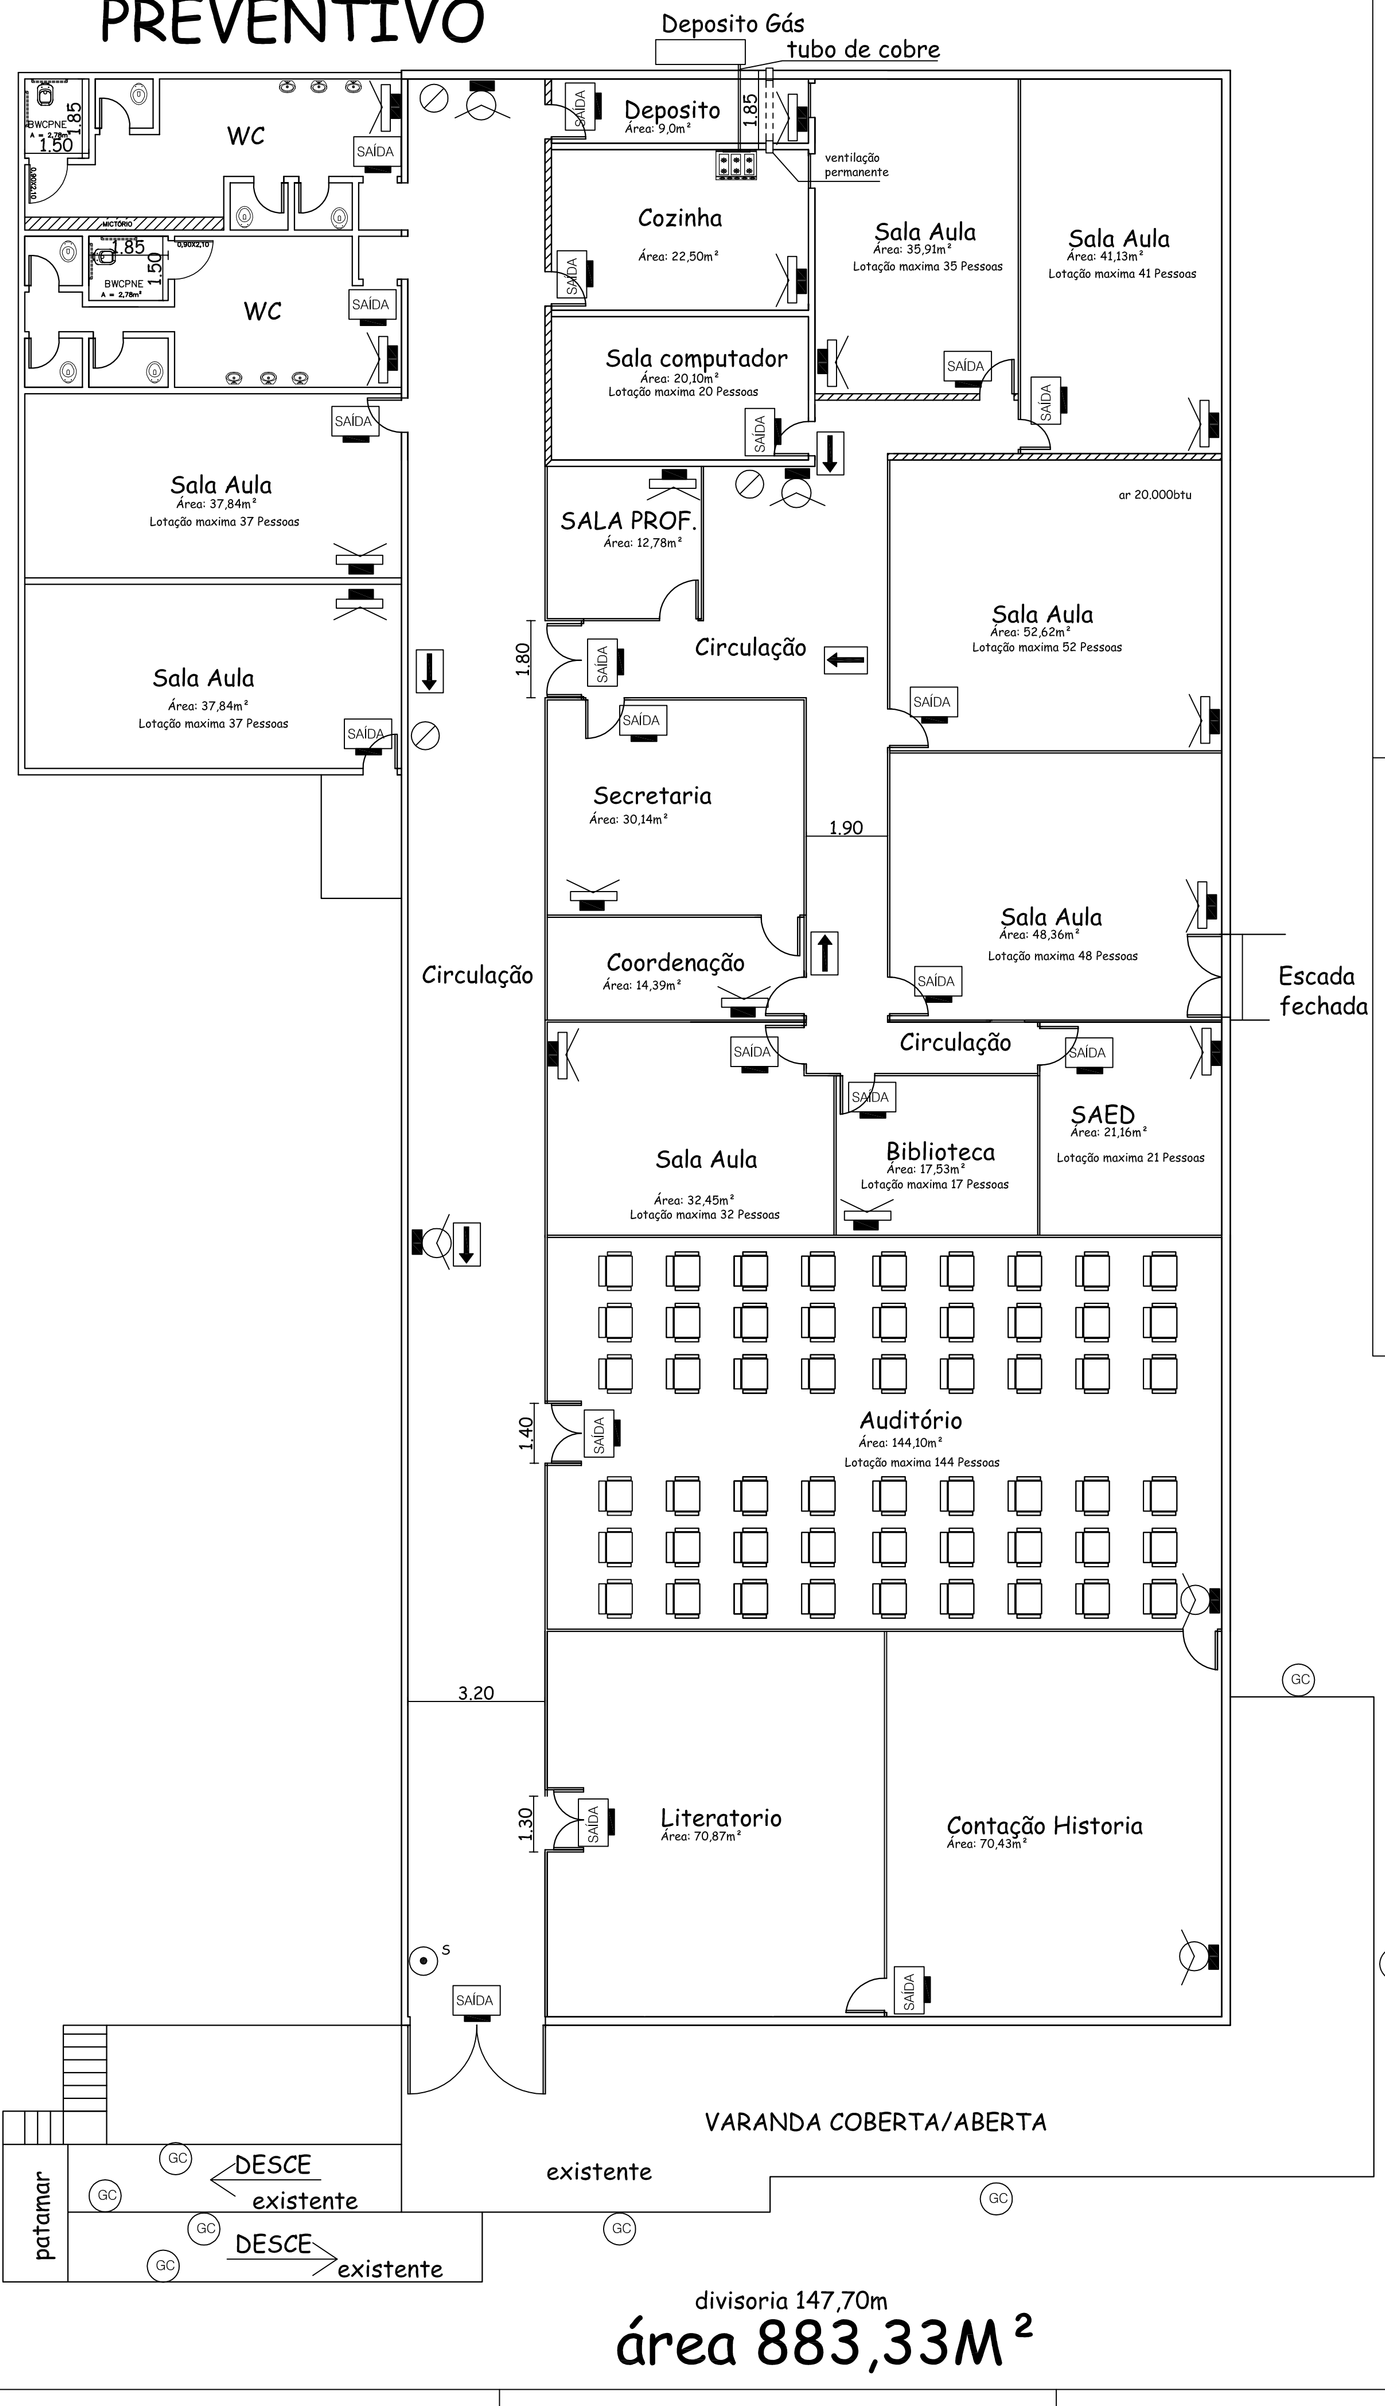

LEGENDA/SIMBOLOGIA

⊘	EXTINTOR DE PÓ QUÍMICO - 4kg - PQS SEM SINALIZAÇÃO
———	TUBULAÇÃO GLP (AÇO GALVANIZADO)
F4FO 117	FOGÃO RESIDENCIAL COM 04 QUEIMADORES E 01 FORNO CONSUMO DE GLP = 117 Kcal/min
◷	REGISTRO DE CORTE JUNTO AOS EQUIPAMENTOS DE QUEIMA
PA	PISO ANTIDERRAP. E INCOMBUSTIVEL (COEF. DE FRIÇÃO DINÂMICO Qwl - ENSAIO A SECO E ÚMIDO)
CM	CORRIMÃO PADRÃO
GC	GUARDA CORPO PADRÃO
SAÍDA	LUMINÁRIA DE SINALIZAÇÃO DE ABANDONO DE LOCAL (BLOCO AUTONOMO)
⟹	LUMINÁRIA DE BALIZAMENTO (BLOCO AUTONOMO)
⟸	SENTIDO DA ROTA DE FUGA
▨	ABRIGO PARA MEDIDOR DE GÁS
GLP Ø X	COLUNA DE GLP COM DIÂMETRO VARIÁVEL (VER ESQUEMA VERTICAL)
ANDAR	SINALIZAÇÃO DO NÚMERO DO PAVIMENTO (EM ACRILICO DE 12X25cm)

NOTA:

SOMENTE SERÃO ACEITOS OS EXTINTORES MANUAIS OU SOBRE-RODAS QUE POSSUÍREM A IDENTIFICAÇÃO DO FABRICANTE EO SELOS DE MARCA DE CONFORMIDADE EMITIDO POR ORGÃOS OFICIAIS, SEJAM DE VISTORIA OU DE INSPECAO, RESPEITADADAS AS DATAS DE VIGENCIA E DEVIDAMENTE LACRADOS.

NAS EDIFICACOES INDUSTRIAIS, DEPOSITOS,GARAGENS,SALOPES, OFICINAS E SIMILARES, SOB O EXTINTOR, NO PISO ACABADO, DEVERA SER PINTADO UM QUADRADO COM 1m DE LADO, SENDO 0,10m DE BORDAS, VER DETALHE ABAIXO.

DETALHE 01

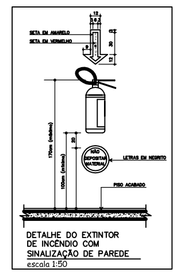

DETALHE 04

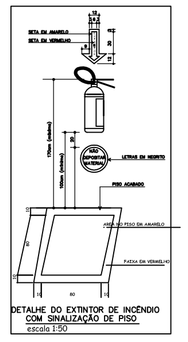

IN 011 - ANEXO C

DETALHE 3 - (Modelo)

QUADRO DE ESPECIFICAÇÕES
SISTEMA DE ILUMINAÇÃO DE EMERGÊNCIA

SISTEMA:
- Autonomia mínima do sistema = 1 hora
- Tempo máximo de comutação = 5 segundos
- Tensão de Alimentação = 12Vcc
- Nível mínimo de iluminamento: - 3 lux, para locais planos

CENTRAL DE ACUMULADORES (BATERIAS):
- Tensão individual da bateria = 12 Volts
- Número de Baterias = 01
- Instalação das Baterias = individual
- Potência total do sistema = 750 lumens

LUMINÁRIAS DE EMERGÊNCIA:
- Temperatura de resistência ao fogo/tempo = 70 GRAUS/ 1 HORA

LÂMPADAS:
- Tipo: (incandescente ou fluorescente)
- Potência: 40 (Watts)

CONDUTORES E ELETRODUTOS:
- Os condutores e suas derivações devem ser do tipo não propagante de chama e sempre serem embutidos em eletrodutos rígidos. No caso de instalação aparente, devem ser metálicos.
- Não podem ser usados para outros fins, salvo para instalações de outros sistemas de segurança.
- Bitola mínima dos condutores = 1,5 mm²

IN 013 - ANEXO B

DETALHE 2 - (Padrão)

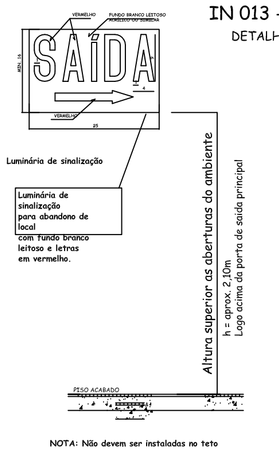

NOTA: Não devem ser instaladas no teto

PLACA DE SINALIZACAO

NOTA PLACA DE SAIDA :

- A SETA DEVERA ESTAR ORIENTADA SEMPRE NO SENTIDO FLUXO DE SAIDA
- AS LETRAS E SETAS DE SINALIZACAO DEVERAO TER A COR VERMELHA SOBRE FUNDO BRANCO LETOSCO EM ACRILICO OU SIMILAR, NAS DIMENSÕES MINIMA 25x16cm. E LETRAS COM TRACOS DE 1cm. EM MOLDURA DE 4 x 9cm.
- A SINALIZACAO DEVERA CONTER A PALAVRA " SAIDA" SOBRE A SETA INDICATIVA DO SENTIDO DE SAIDA E EM QUALQUER CASO, MESMO HAVENDO OBSTACULOS OS PONTOS DE SINALIZACAO DEVEM SER DISPOSTOS DE FORMA QUE SEJA FACIL A SUA VIZUALIZACAO E A DO PONTO SEGUINTE.

ILUMINACAO DE EMERGENCIA

IN 011 - ANEXO B

DETALHE 1 - (Padrão)

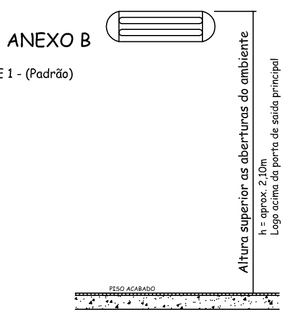

INSTALAÇÃO DA LUMINÁRIA DE EMERGENCIA
escala 1:50

ILUMINACAO DE EMERGENCIA C/ BATERIA INCORPORADA

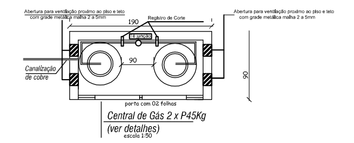

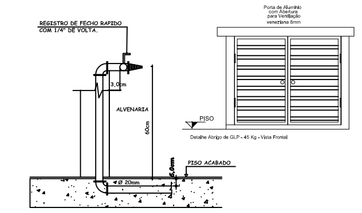

REGISTRO DE CORTE

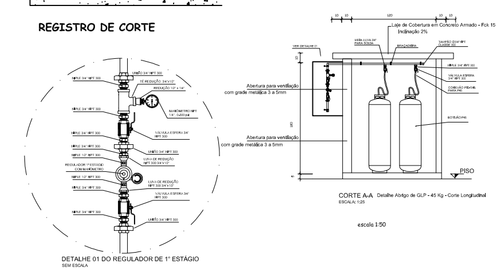

VENTILAÇÃO PERMANENTE

DETALHE 7

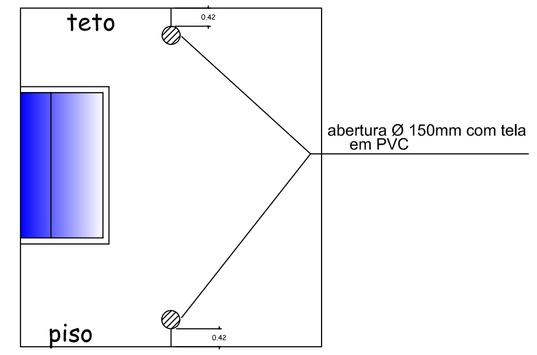

COZINHA

SIMBOLO	ESPECIFICAÇÃO	CAPAC.
	ILUMINAÇÃO DE EMERGENCIA TIPO BLOCO AUTONOMO COM 2 HOLOFOTES, HALTURA= 2,10m, AUTONOMIA ILUMINAMENTO 3 LUX AO NIVEL DO SOLO COM BATERIA ACOPLADA	17Vcc 960 LUMENS
	ILUMINAÇÃO DE EMERGENCIA TIPO BLOCO AUTONOMO COM 01 FLUORECENTE, HALTURA= 2,10m, AUTONOMIA ILUMINAMENTO 3 LUX AO NIVEL DO SOLO COM BATERIA ACOPLADA	6Vcc 750 LUMENS
	ACIONADOR DO ALARME COM COMPAINHA h = 1,20m	24v
	ÁREA Á SER AMPLIADA	
	CONDUTOR DE ALARME (ELETRODUTO).	
	DETECTOR DE FUMAÇA (LIGADO AO SISTEMA DE ALARME) Pânico ou Óptico	
S	EXTINTOR PQS. PÓ QUIMICO SECO 4KG COM SINALIZAÇÃO DE PAREDE ver detalhe 01	
S	EXTINTOR PQS. PÓ QUIMICO SECO 4KG COM SINALIZAÇÃO DE PAREDE E PISO ver detalhe 04	
S	EXTINTOR ÁGUA PRESSURIZADA COM SINALIZAÇÃO DE PAREDE ver detalhe 01	10 LTS.
S	EXTINTOR ÁGUA PRESSURIZADA COM SINALIZAÇÃO DE PAREDE E PISO ver detalhe 04	10 LTS.
	ABRIGO PARA MANGUEIRA	
	HIDRANTE DUPLO	
	HIDRANTE SIMPLES COM ABRIGO DE MANGUEIRAS	
X	PLACA INDICANDO O NUMERO DO PAVTO.	

DETALHE 6 - (GUARDA CORPO)

O guarda corpo sera em estrutura de aluminio tubular

Sentido de colocação da grade

Não possuira fechamento em vidro.

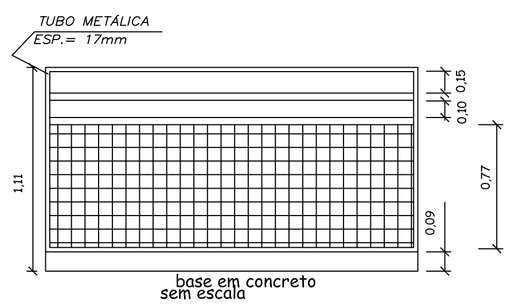

PREFEITURA MUNICIPAL DE XAXIM

OBRA: CENTRO COMUNITÁRIO - CEJAX			PROJETO DE REFORMA
LOCAL: XAXIM - SC	ENDEREÇO: RUA DA MATRIZ	BAIRRO: CENTRO	EDIFICAÇÃO: CEJAX
SOLICITANTE: PREFEITURA MUNICIPAL DE XAXIM			PRANCHA: UNICA
PROJETO: JULIANO CACCIATORI CAU-SC A63153-2			
ÁREA DO TERRENO:		DATA: MAIO/2016	
ESCALA: INDICADA		ÁREA TOTAL: 883,33m²	