


ELÉTRICO
ESCALA 1:100

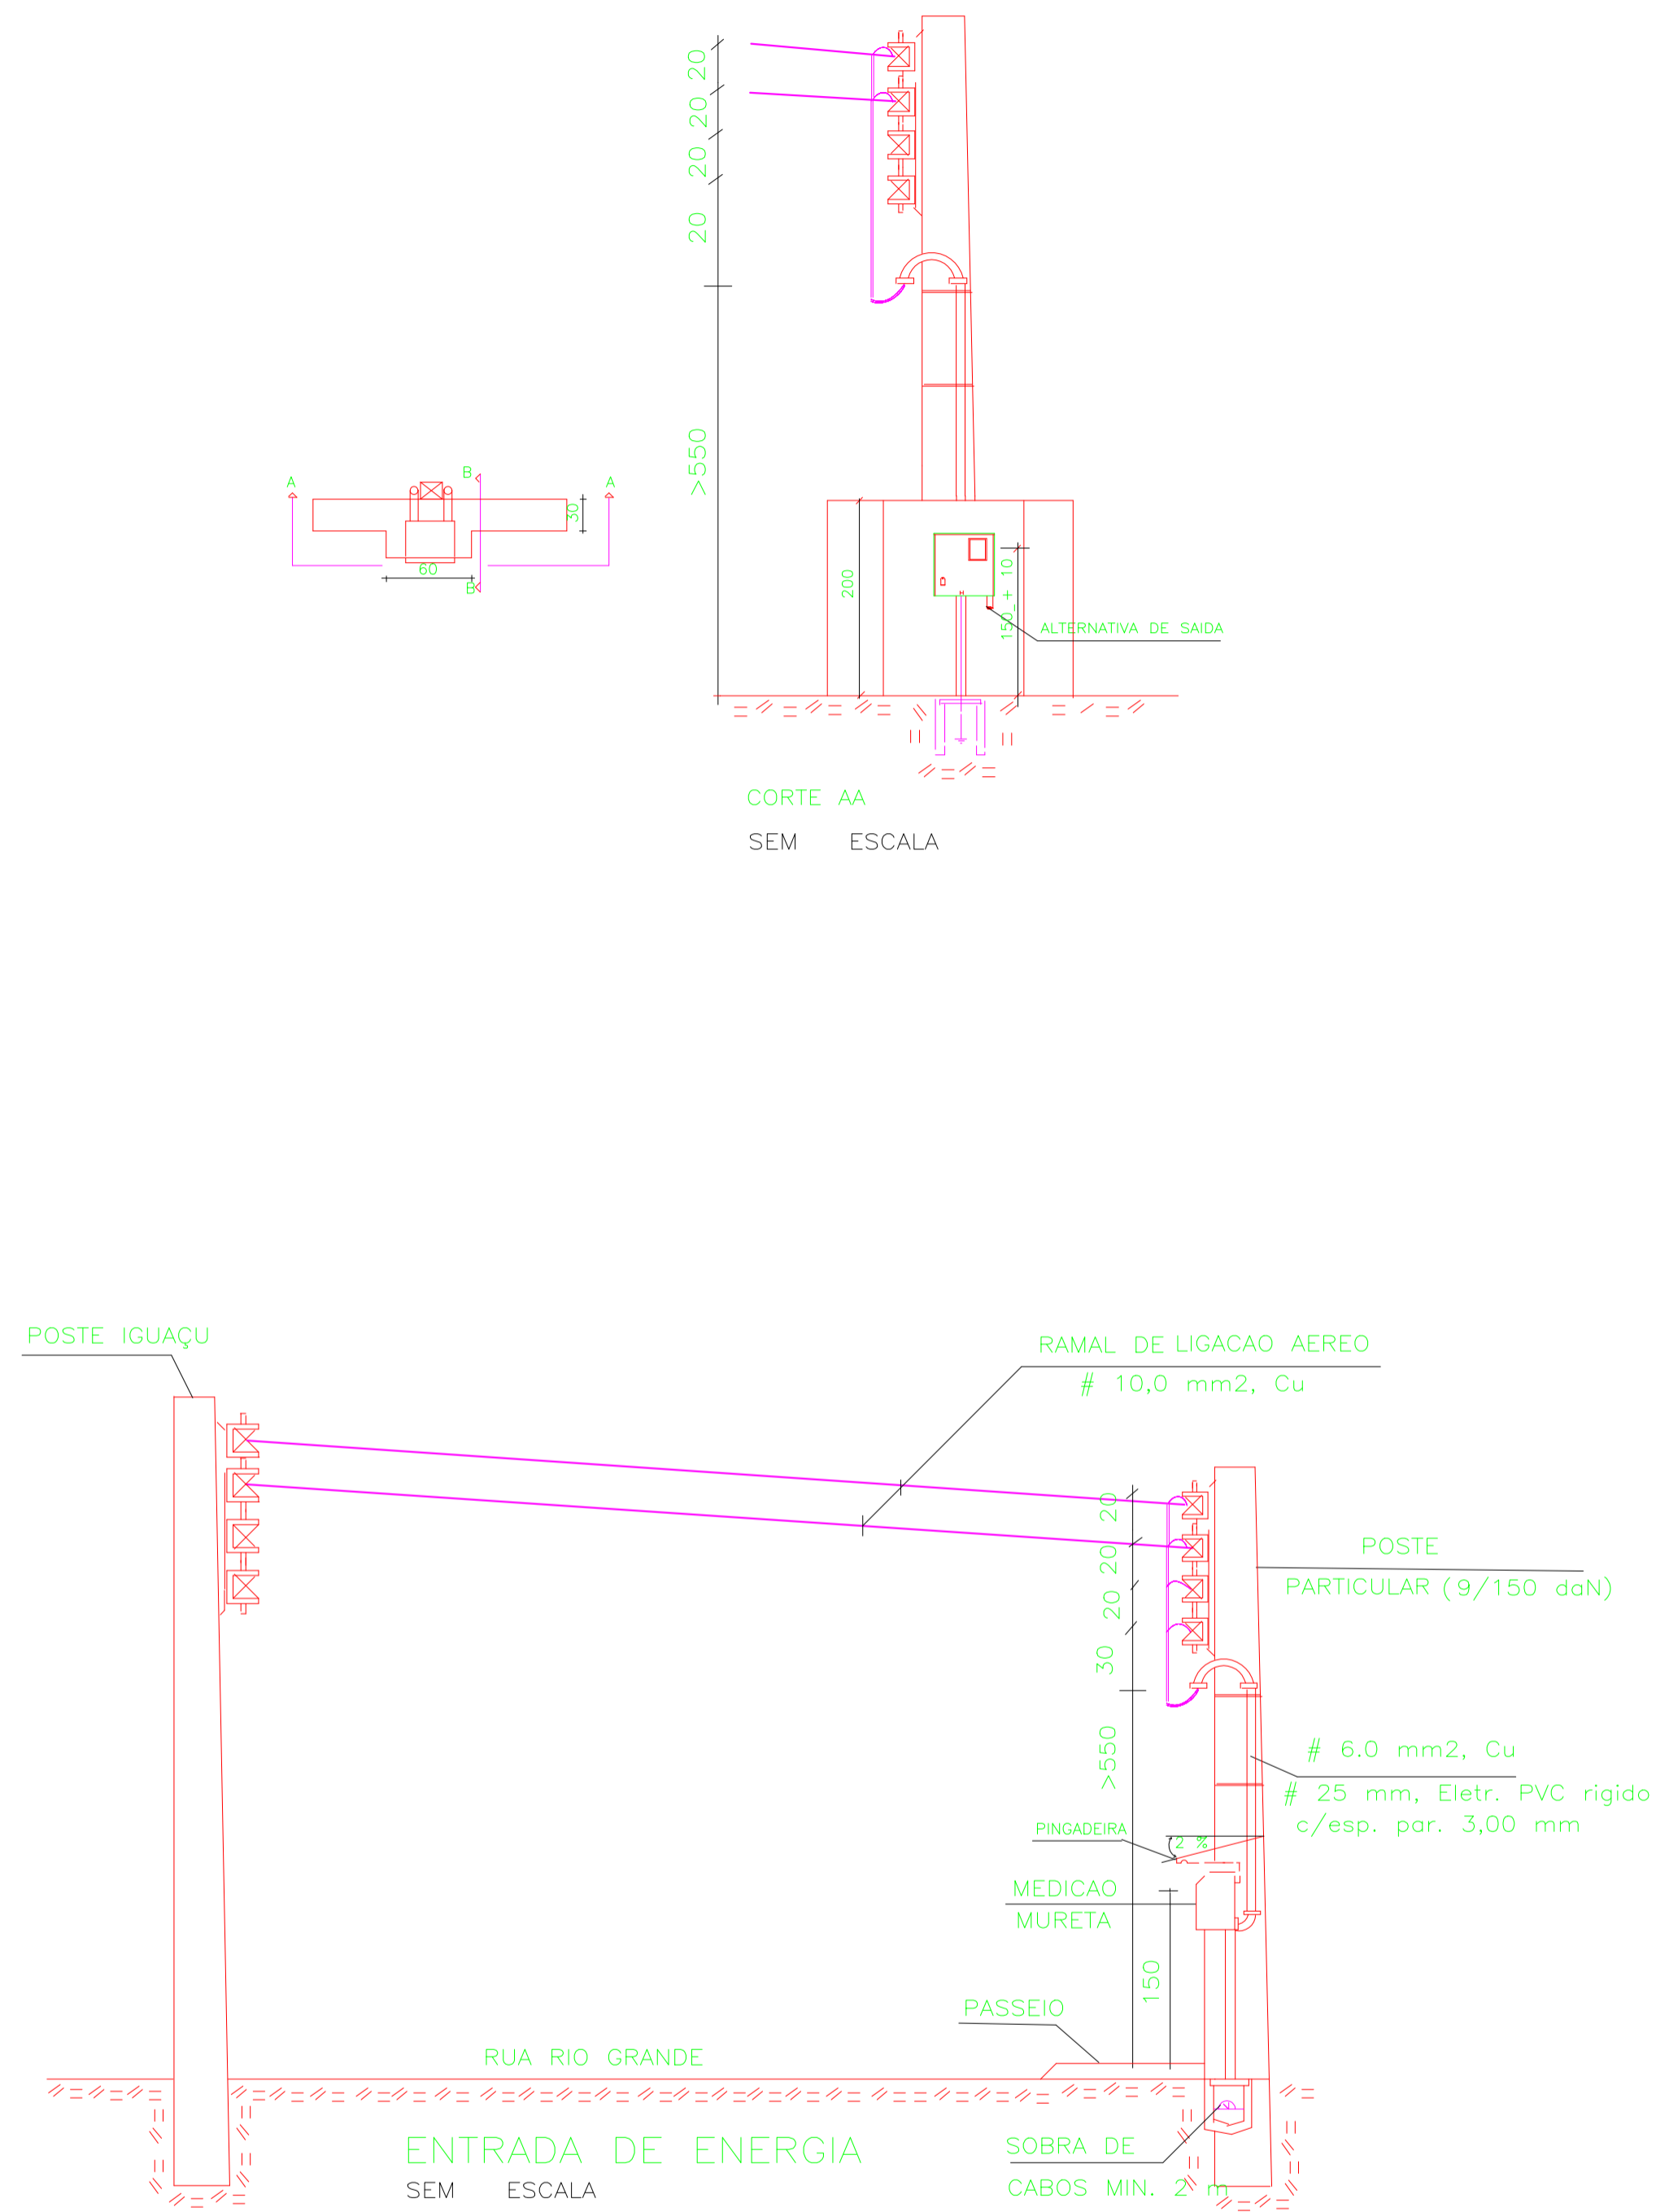

PREFEITURA MUNICIPAL DE XAXIM				
OBRA: PRAÇA PAC II		ELÉTRICOS		
LOCAL: XAXIM - SC	ENDEREÇO: RUA RIO GRANDE	BARRIO: BELA VISTA	EDIFICAÇÃO: PRAÇA PÚBLICA	
SOLICITANTE: PREFEITURA MUNICIPAL DE XAXIM				PRONÓIA:
PROJETO: THAYNARA VERGINASSI CREA/SC - 132238-S				ELÉTRICO 01/01
DESENHO: THAYNARA VERGINASSI	DATA: MARÇO/2016	ÁREA TOTAL: 927,91m²		
ESCALA: INDICADA				