


NORTE

NORTE

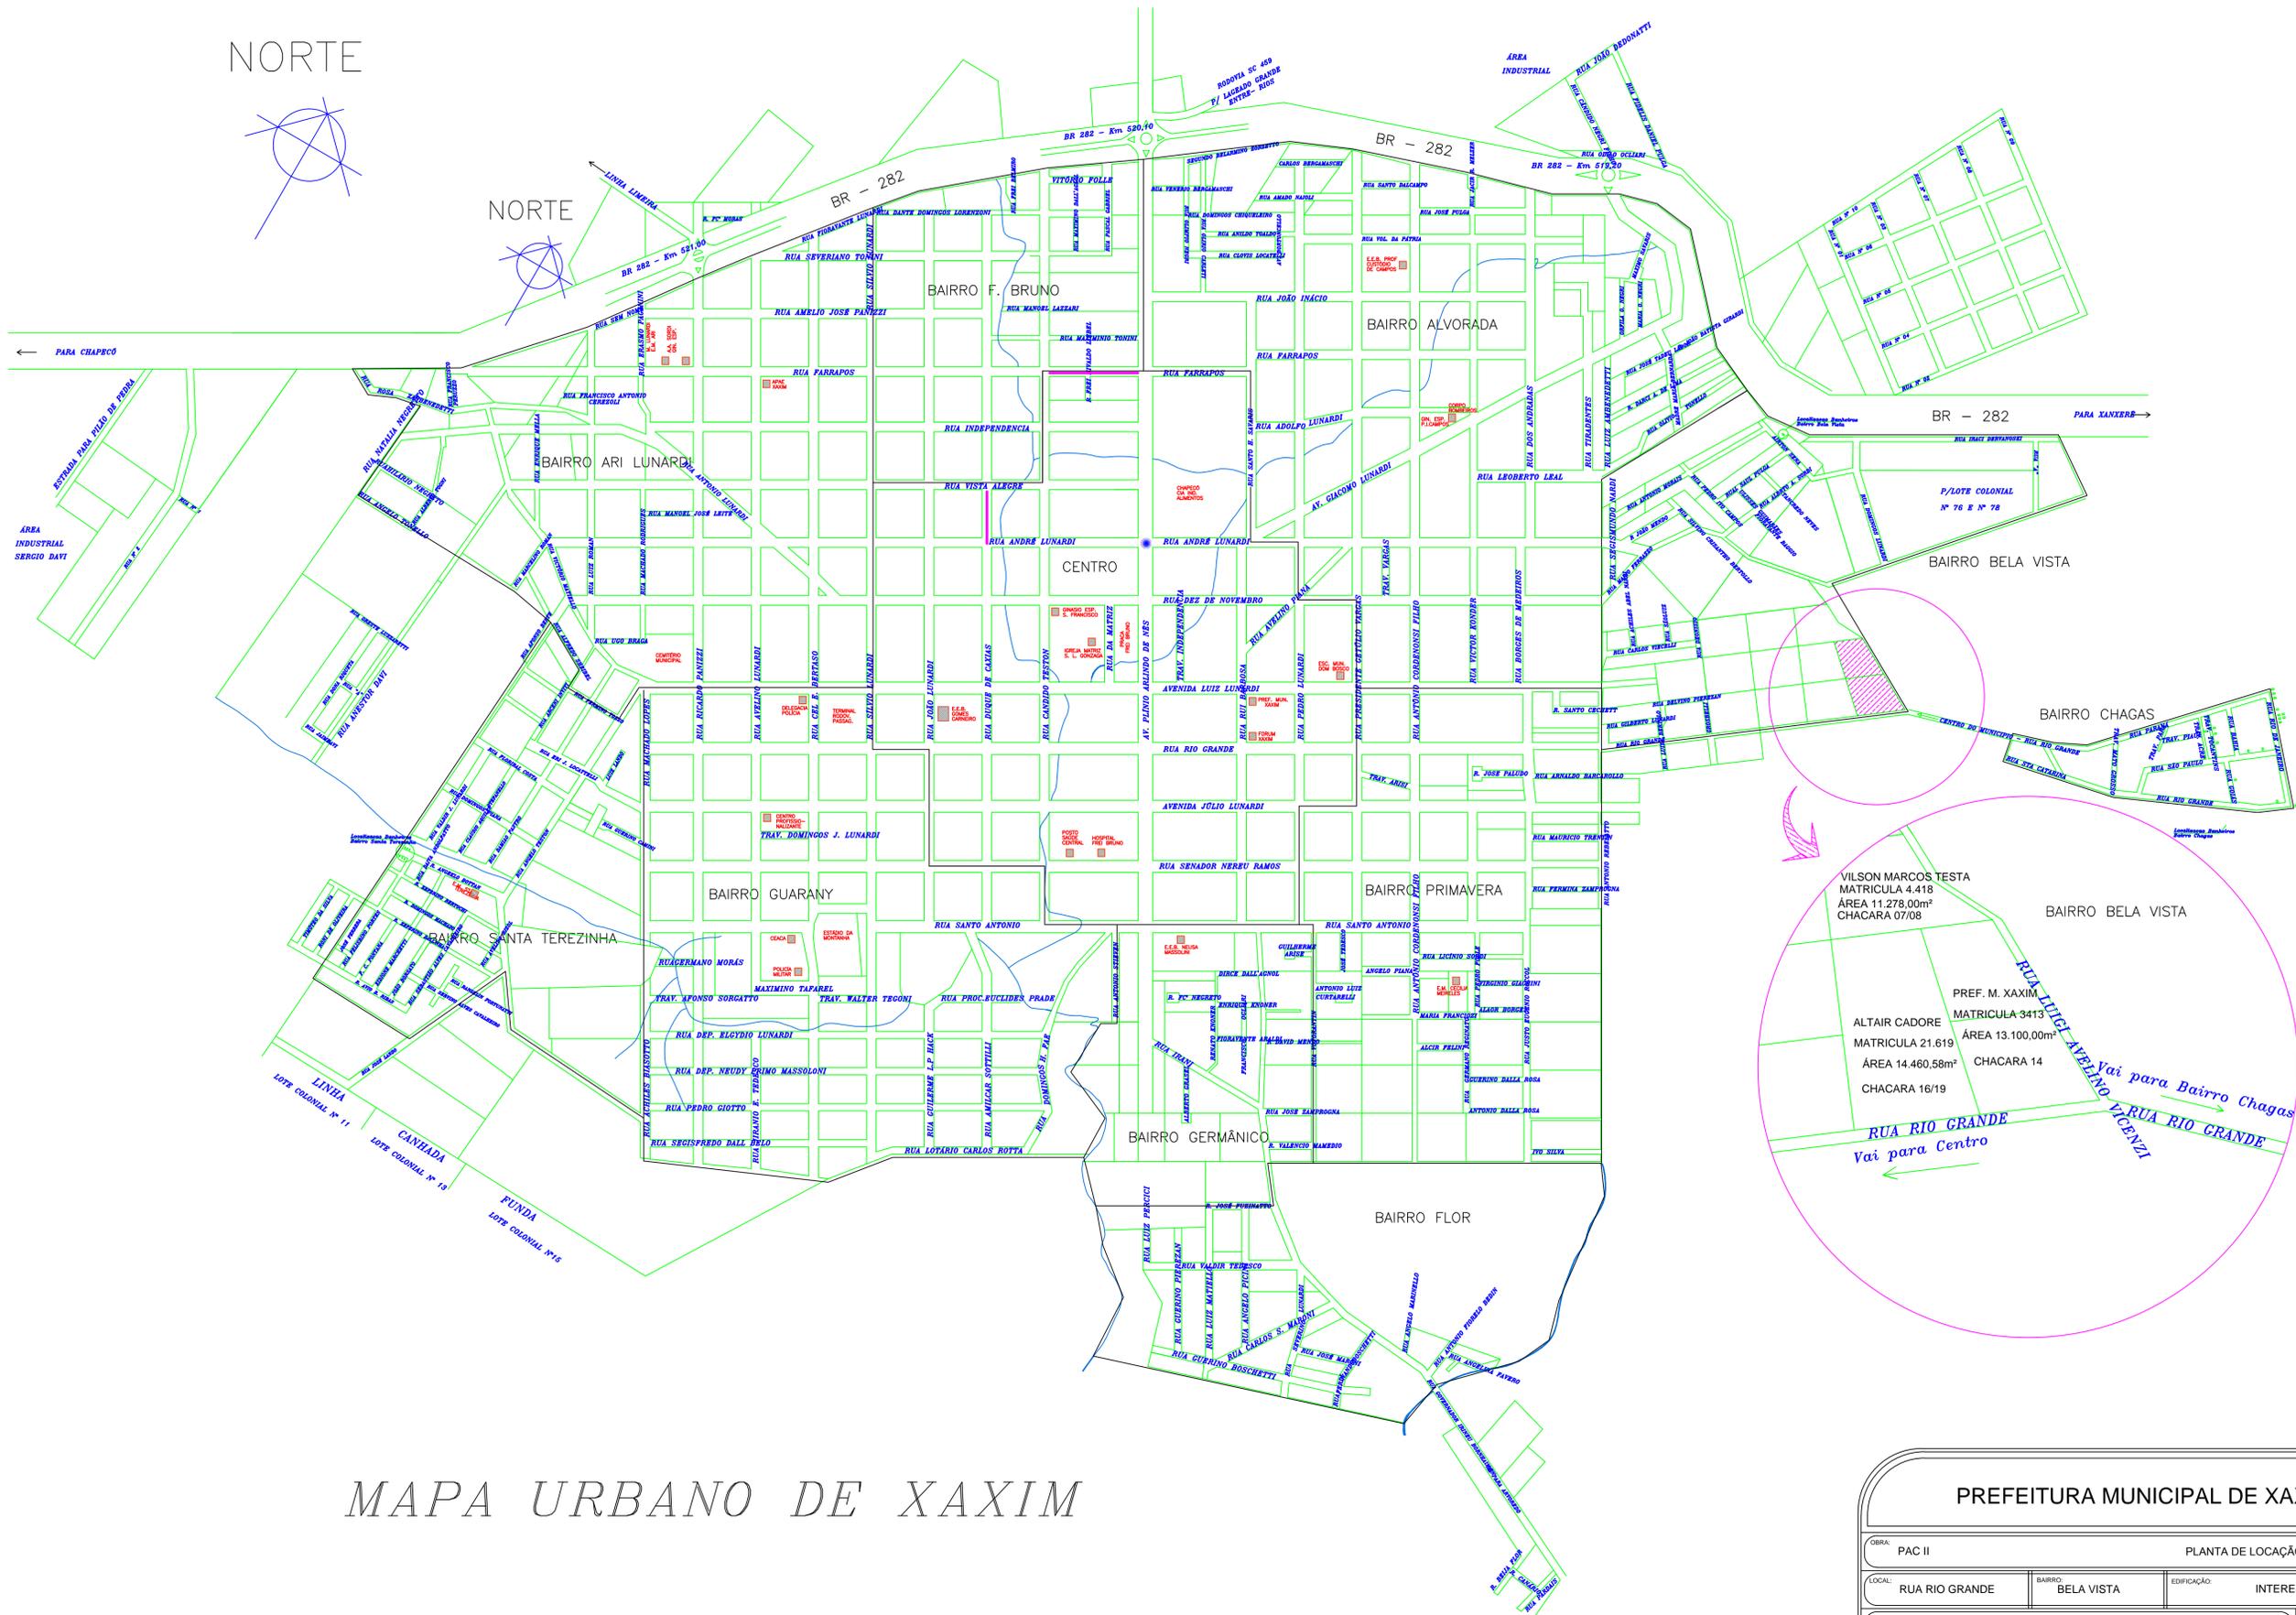

MAPA URBANO DE XAXIM

PREFEITURA MUNICIPAL DE XAXIM			
OBRA: PAC II		PLANTA DE LOCAÇÃO	
LOCAL: RUA RIO GRANDE	BAIRRO: BELA VISTA	EDIFICAÇÃO: INTERESSE SOCIAL	
SOLICITANTE: PREFEITURA MUNICIPAL DE XAXIM			FRANCA
PROJETOR DESENO DA LOCAÇÃO: THAYNARA VERGINASSI CREA/SC: 135239-5			
ESCALA: INDICADA	DATA: MARÇO/2016	UNICA	
ÁREA TOTAL:			