


Forma do pavimento Cobertura (Nível 390)
escala 1:50

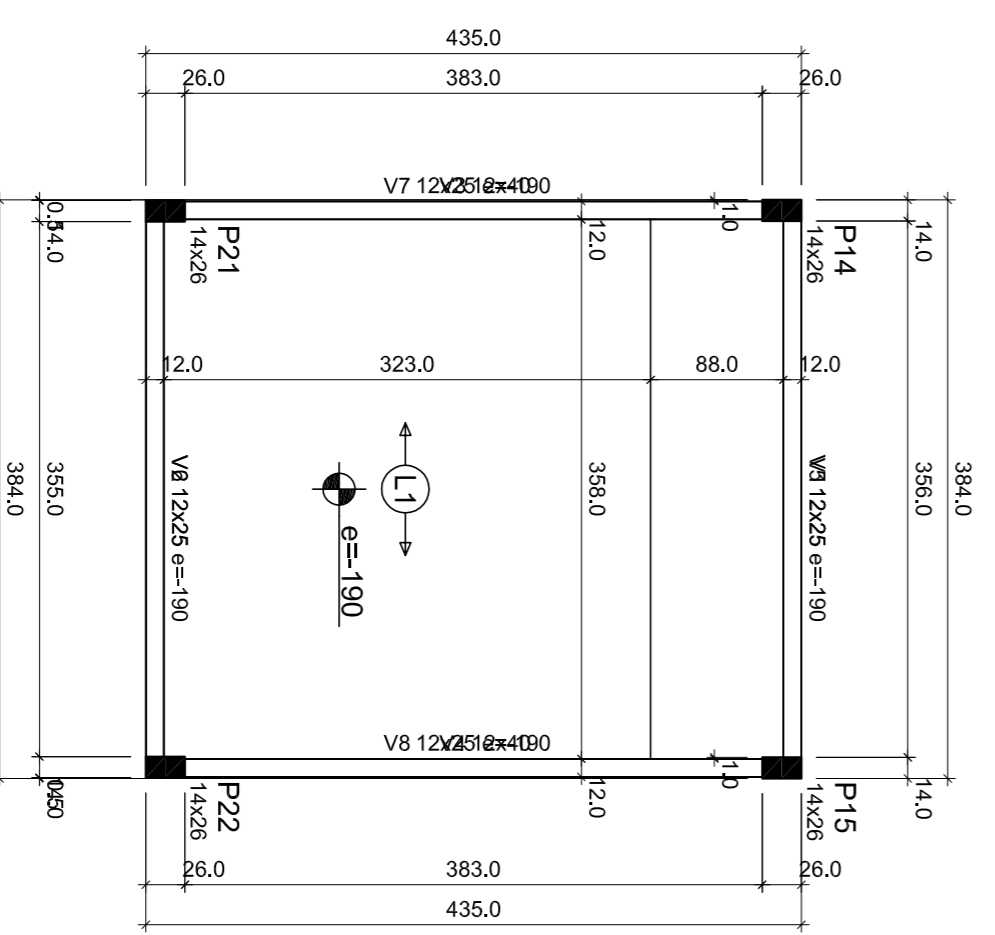

Forma do pavimento Cobertura caixa d' água (Nível 660)
escala 1:50

APROVAÇÃO:

PROJETO ESTRUTURAL DE UM CENTRO DE REFERENCIA DA MULHER

ENDEREÇO:
RUA JOSIE ZAIRROGA, BAIRRO FLOR - LT.18 - XAXIM - SC

PROFESSOR(A):
PREFEITURA MUNICIPAL DE XAXIM

Autor do Projeto:
Arq. RAFAEL COLETTI

Arquiteto Responsável:
CAULSC 268823-2
ARQUITETA - URBANISMO - ENGENHEIRA
RUA DOQUE DE CAVALS - N°1570 - CENTRO - XAXIM - SC - FONE: (49) 3353-4736

PLANTA DE FORMAS VIGAS DE COBERTURA

PROJETO Nº 001
CLASSIF. DO PROJETO: PROJETO Nº 001
PROFESSOR: P. I. O.
ESCALA: F. 1.1

DATA: JUNHO 2010
ESCALA: 1/50
MATERIAL: CONCRETO ARMADO
REVISÃO: 01
