


PROJETO DRENAGEM
ESC-1/1000

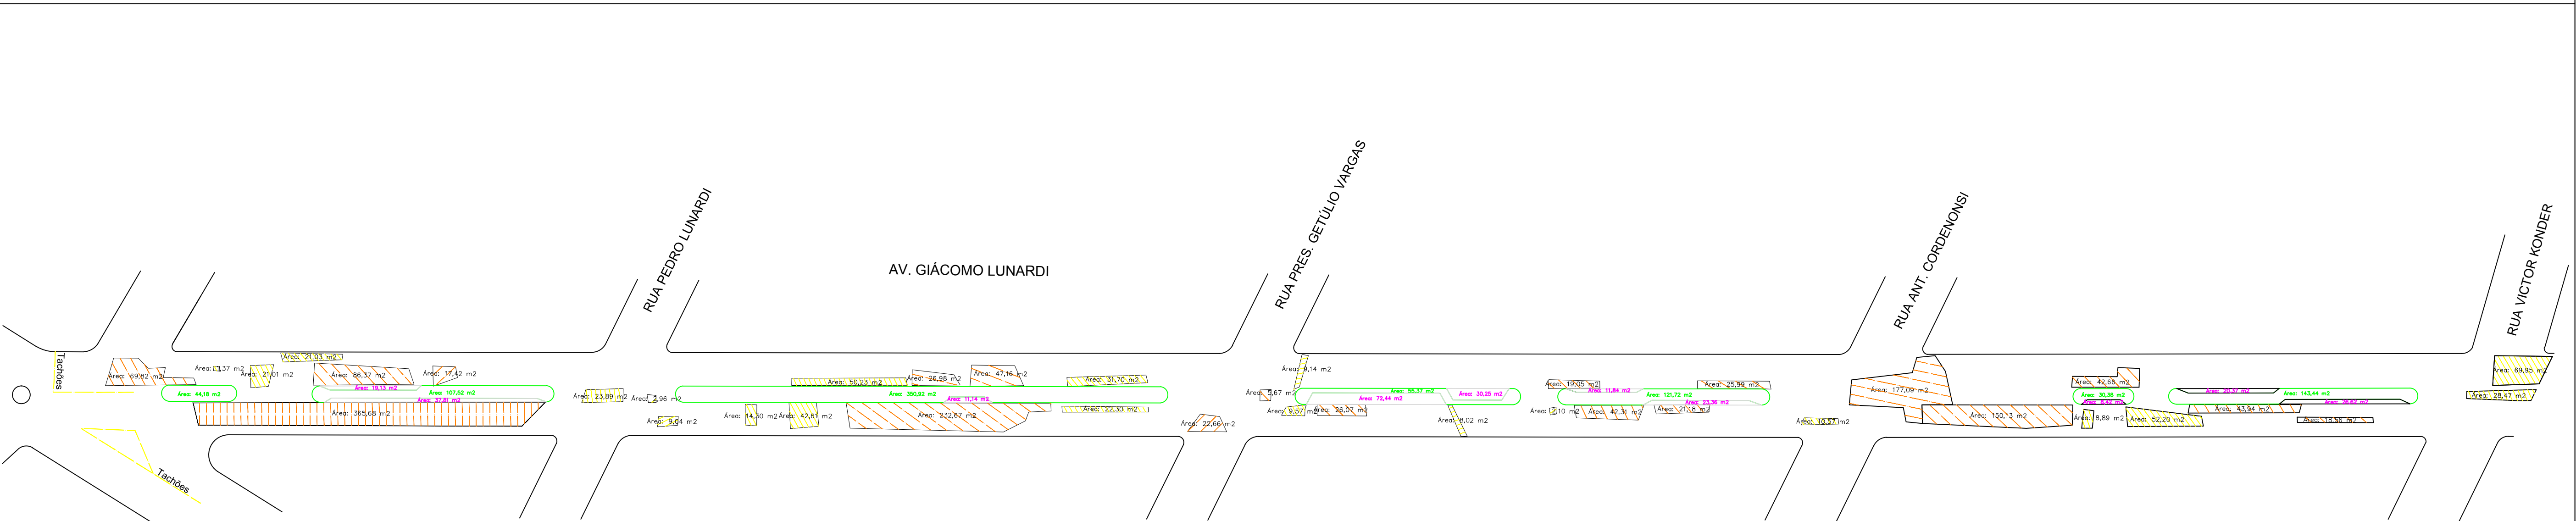

PROJETO DE RECUPERAÇÃO ASFÁLTICA
ESC-1/1000

CONVENÇÕES

Acesso de garagem

Pista de Rolamento

Hidrosemeadura

Melo - Fio

Poste de energia

Placa de Sinalização

BSTC Ø60CM

Árvore

Revitalização asfáltica em CBUQ - Remendos Profundos

Revitalização asfáltica em CBUQ - Remendos Superficial

Boca de Lobo (existente)

Remendos Profundo= 1.498,70 m2

Remendos Superficial= 458,40 m2

Área de Canteiros Existente= 853,53 m2

Área de Canteiros a Executar= 324,00 m2

Área de Concreto= 261,38 m2

ELABORAÇÃO:

MUNICÍPIO DE XAXIM

Projeto: REVITALIZAÇÃO DA PAVIMENTAÇÃO ASFÁLTICA
AVENIDA GIÁCOMO LUNARDI

Referencia: PROJETO GEOMETRICO
PROJETO DE SINALIZAÇÃO

ESCALA INDICADA	DATA JULHO/2014	DESENHO LJN	APROVADO JULHO/2014	VISTO JULHO/2014	FOLHA 03
-----------------	-----------------	-------------	---------------------	------------------	----------

RESNPONSÁVEL TÉCNICO