



Planta Humanizada  
Esc: 1/100

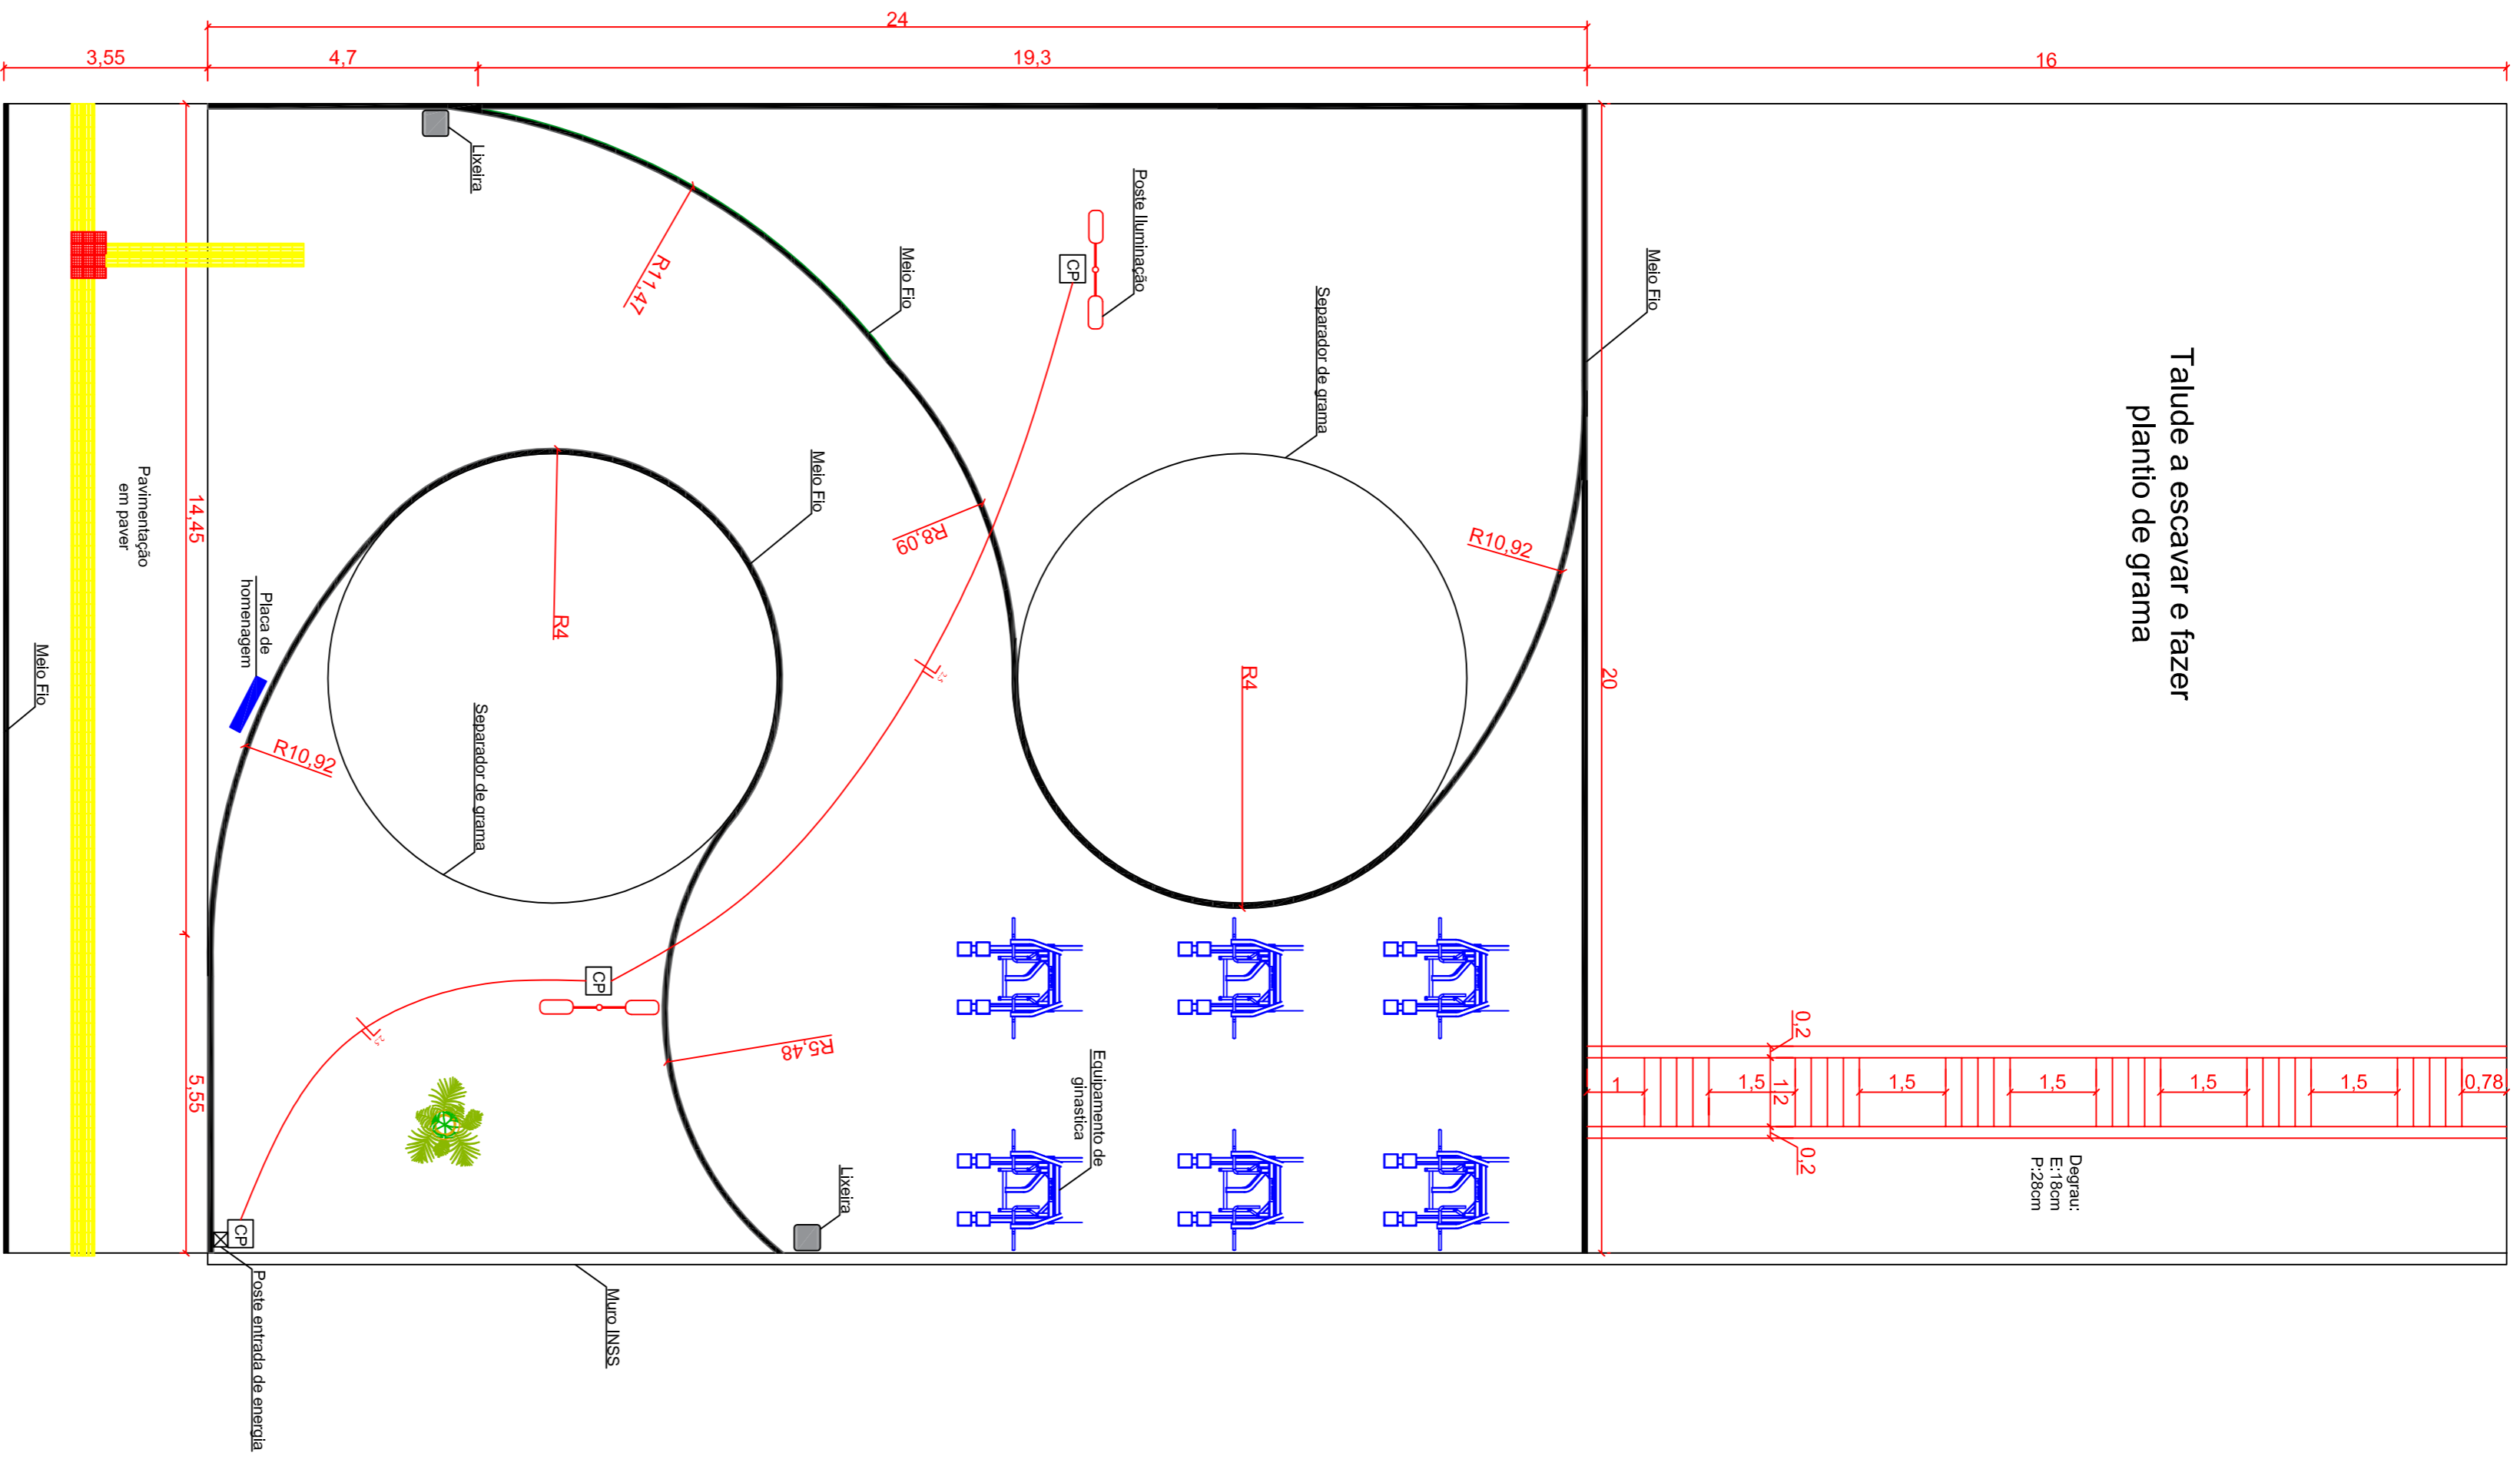

Planta Baixa  
Esc: 1/100

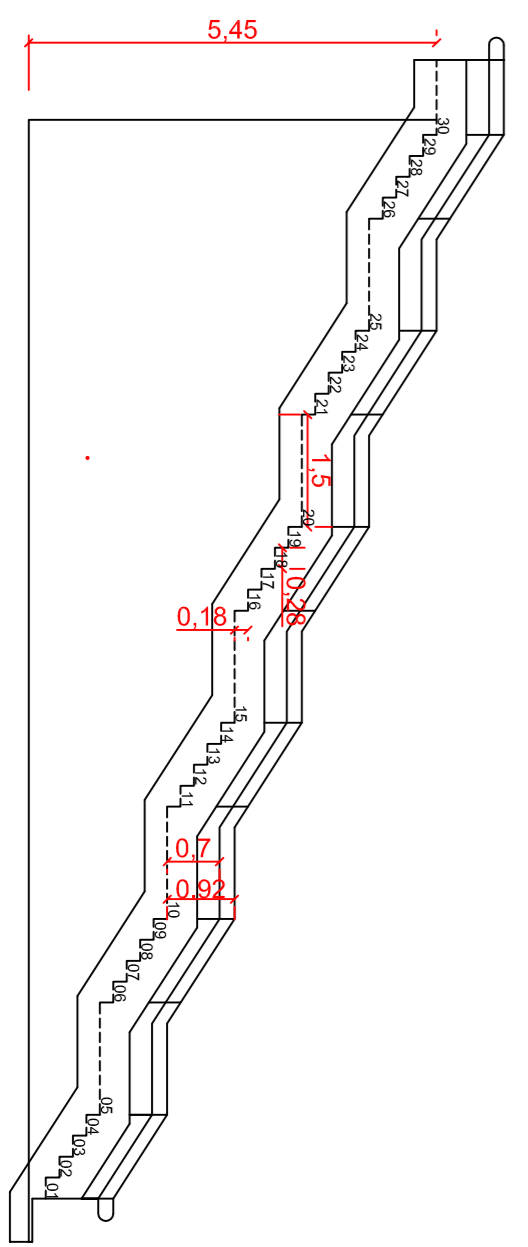

Detalhe Escadaria  
Esc: 1/100

LEGENDA	
	Planta ornamental moreia branca
	Arvore figueira chilena
	Planta ornamental agapanto
	Poste de iluminação com luminária LED
	Banco em concreto
	Piso em paver
	Grama São Carlos
	Grama preta ornamental
	Equipamento de ginástica

<b>PREFEITURA DE XAXIM</b>			
CINEMA: PRAÇA JUIZO LUNARDI			
CONTÉUDO: PROJETO ARQUITETÔNICO			
LOCAL: XAXIM-SC	USO: PÚBLICO	EDIFICAÇÃO:	
SOLICITANTE: PREFEITURA MUNICIPAL DE XAXIM			
PROJETO: MIRELI PEZZINI ROCHA CREABIC 12803779			
DESENHO: MIRELI	DATA: SETEMBRO 2016		
ESCALA: INDICADA	ÁREA TOTAL: 800,00 m²		
<b>ARQ.</b>		<b>01/01</b>	